


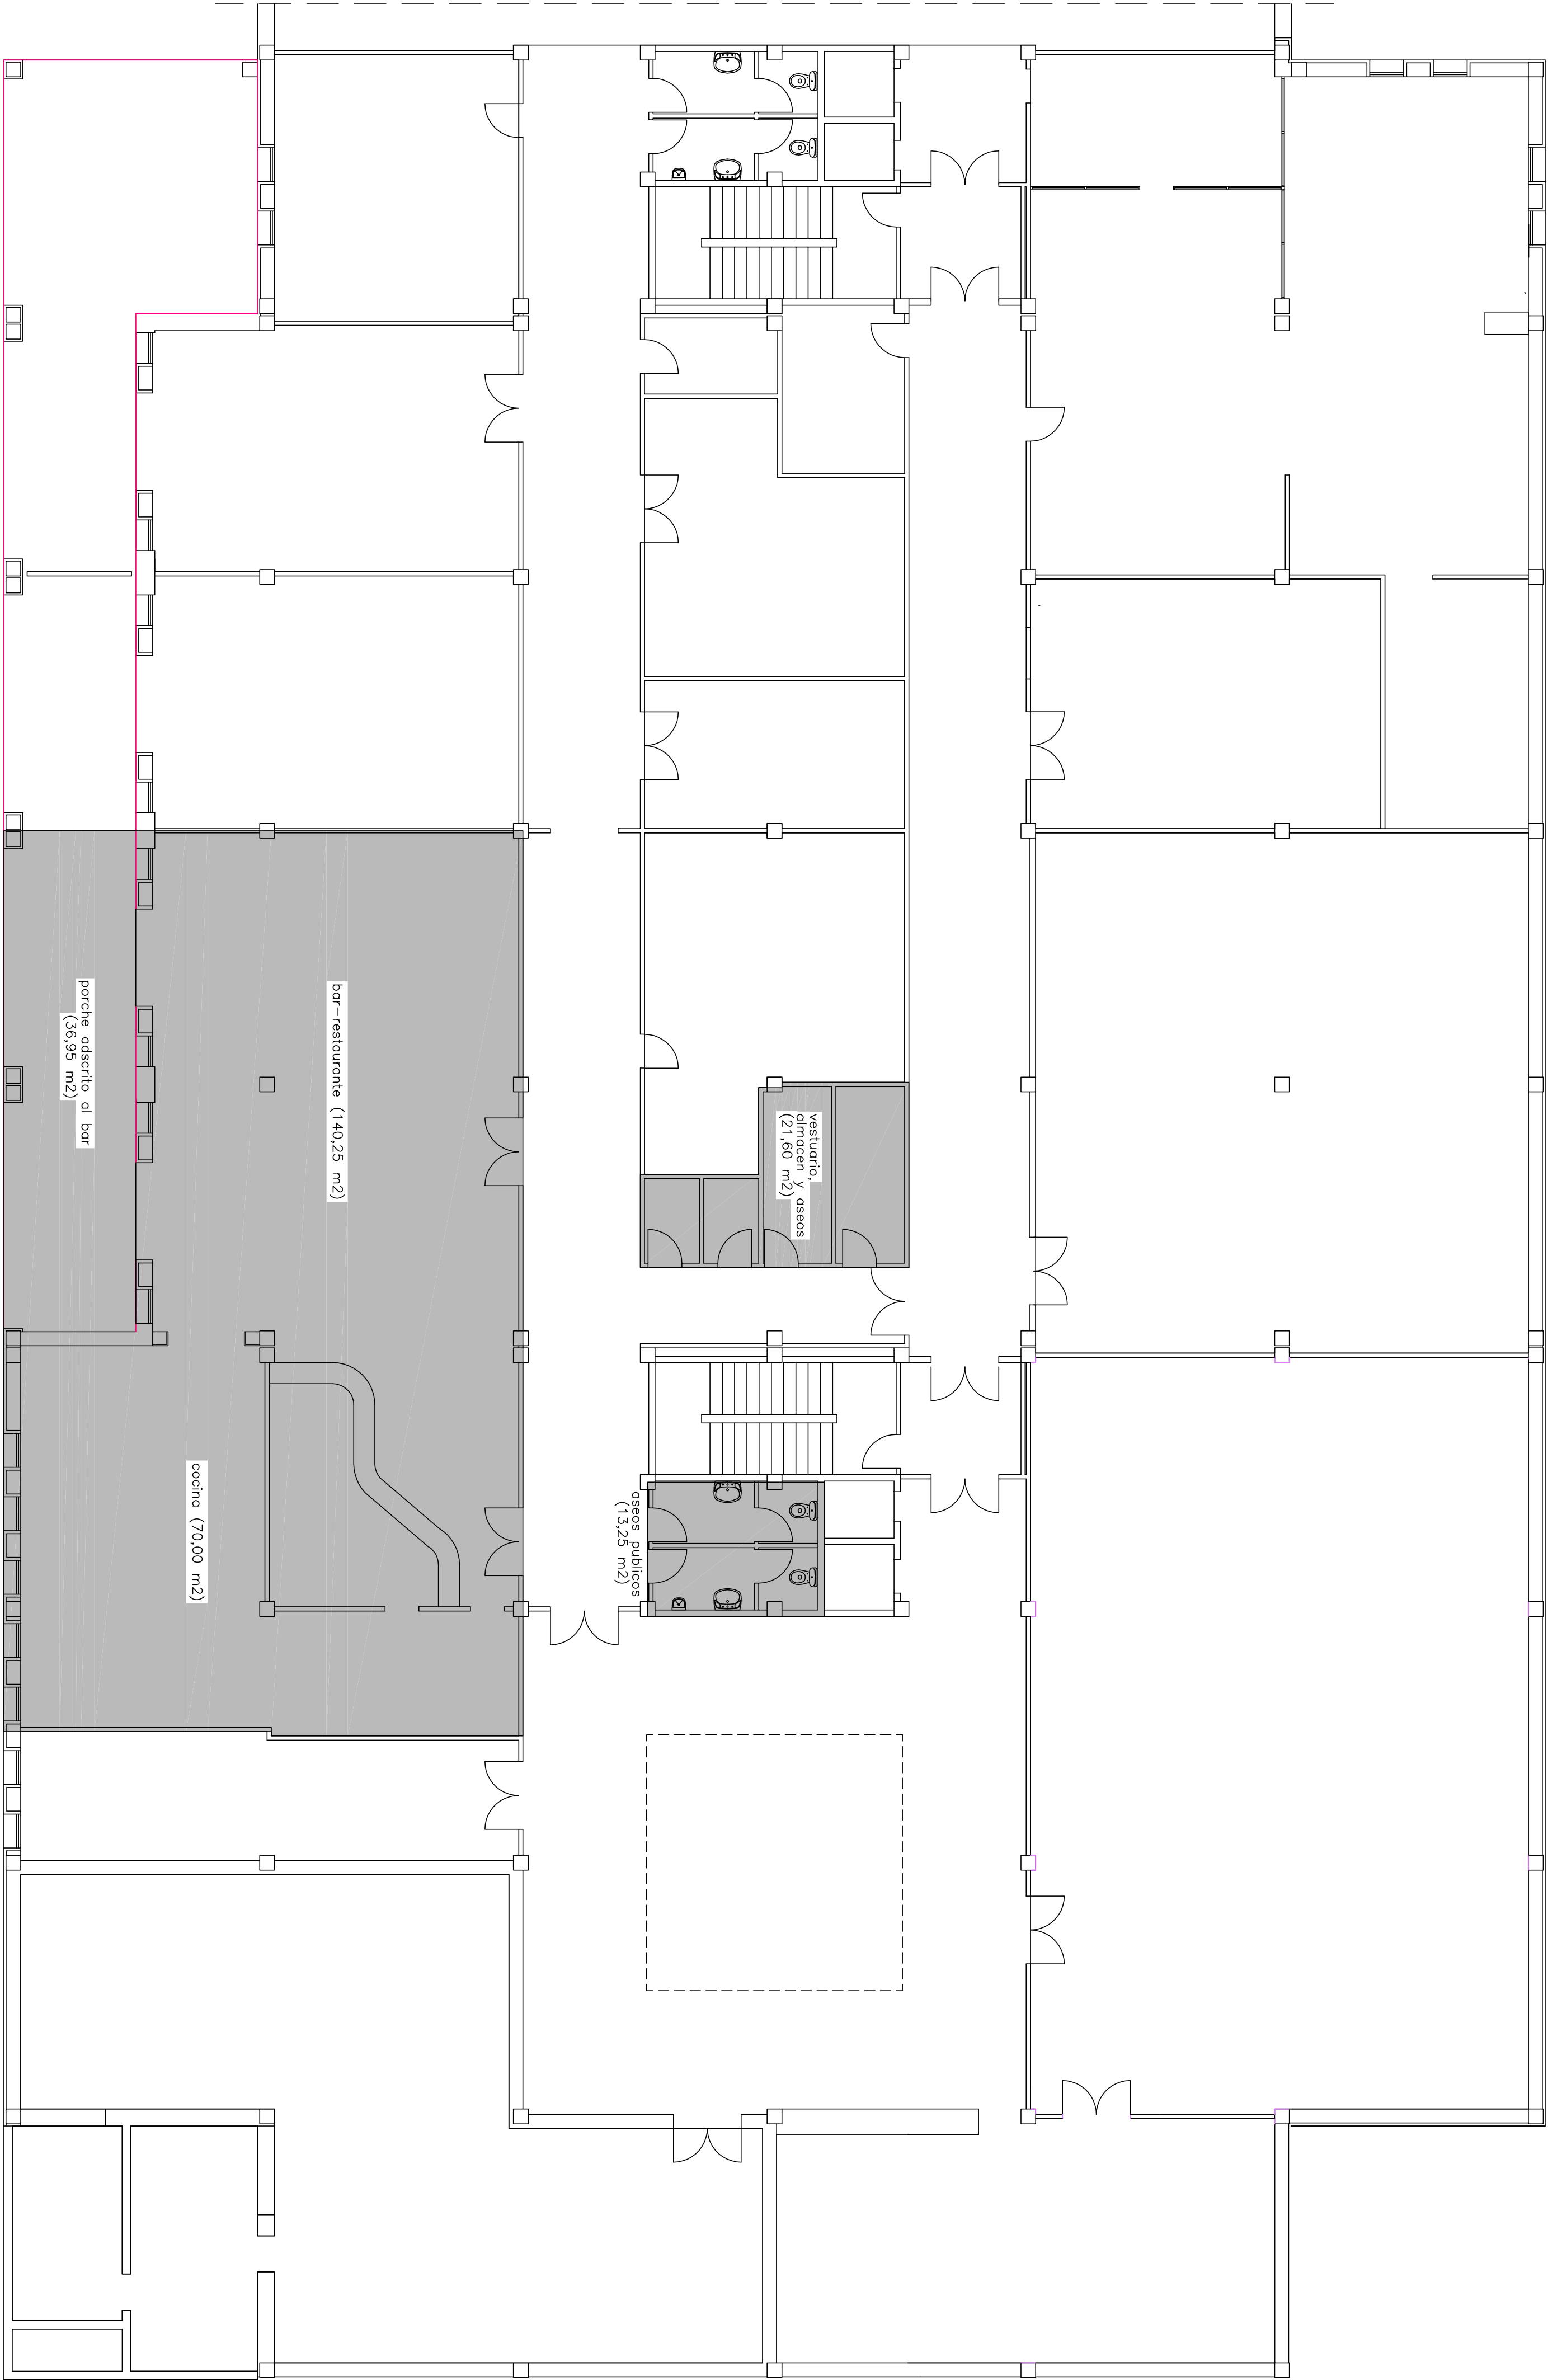

PLANTA BAJA. ESTADO ACTUAL

 AJUNTAMENT DE CALVIÀ MALLORCA Vies i Obres			
Títol del projecte : AMPLIACION EDIFICIO MUNICIPAL rampa y almnacen junto aparcamiento exterior			
El Tècnic Municipal: Ignacio Pomar Pino arquitecto		Escala : 1/100 Fecha : Abril de 2008 Revisado : Nº Obra : 1	