


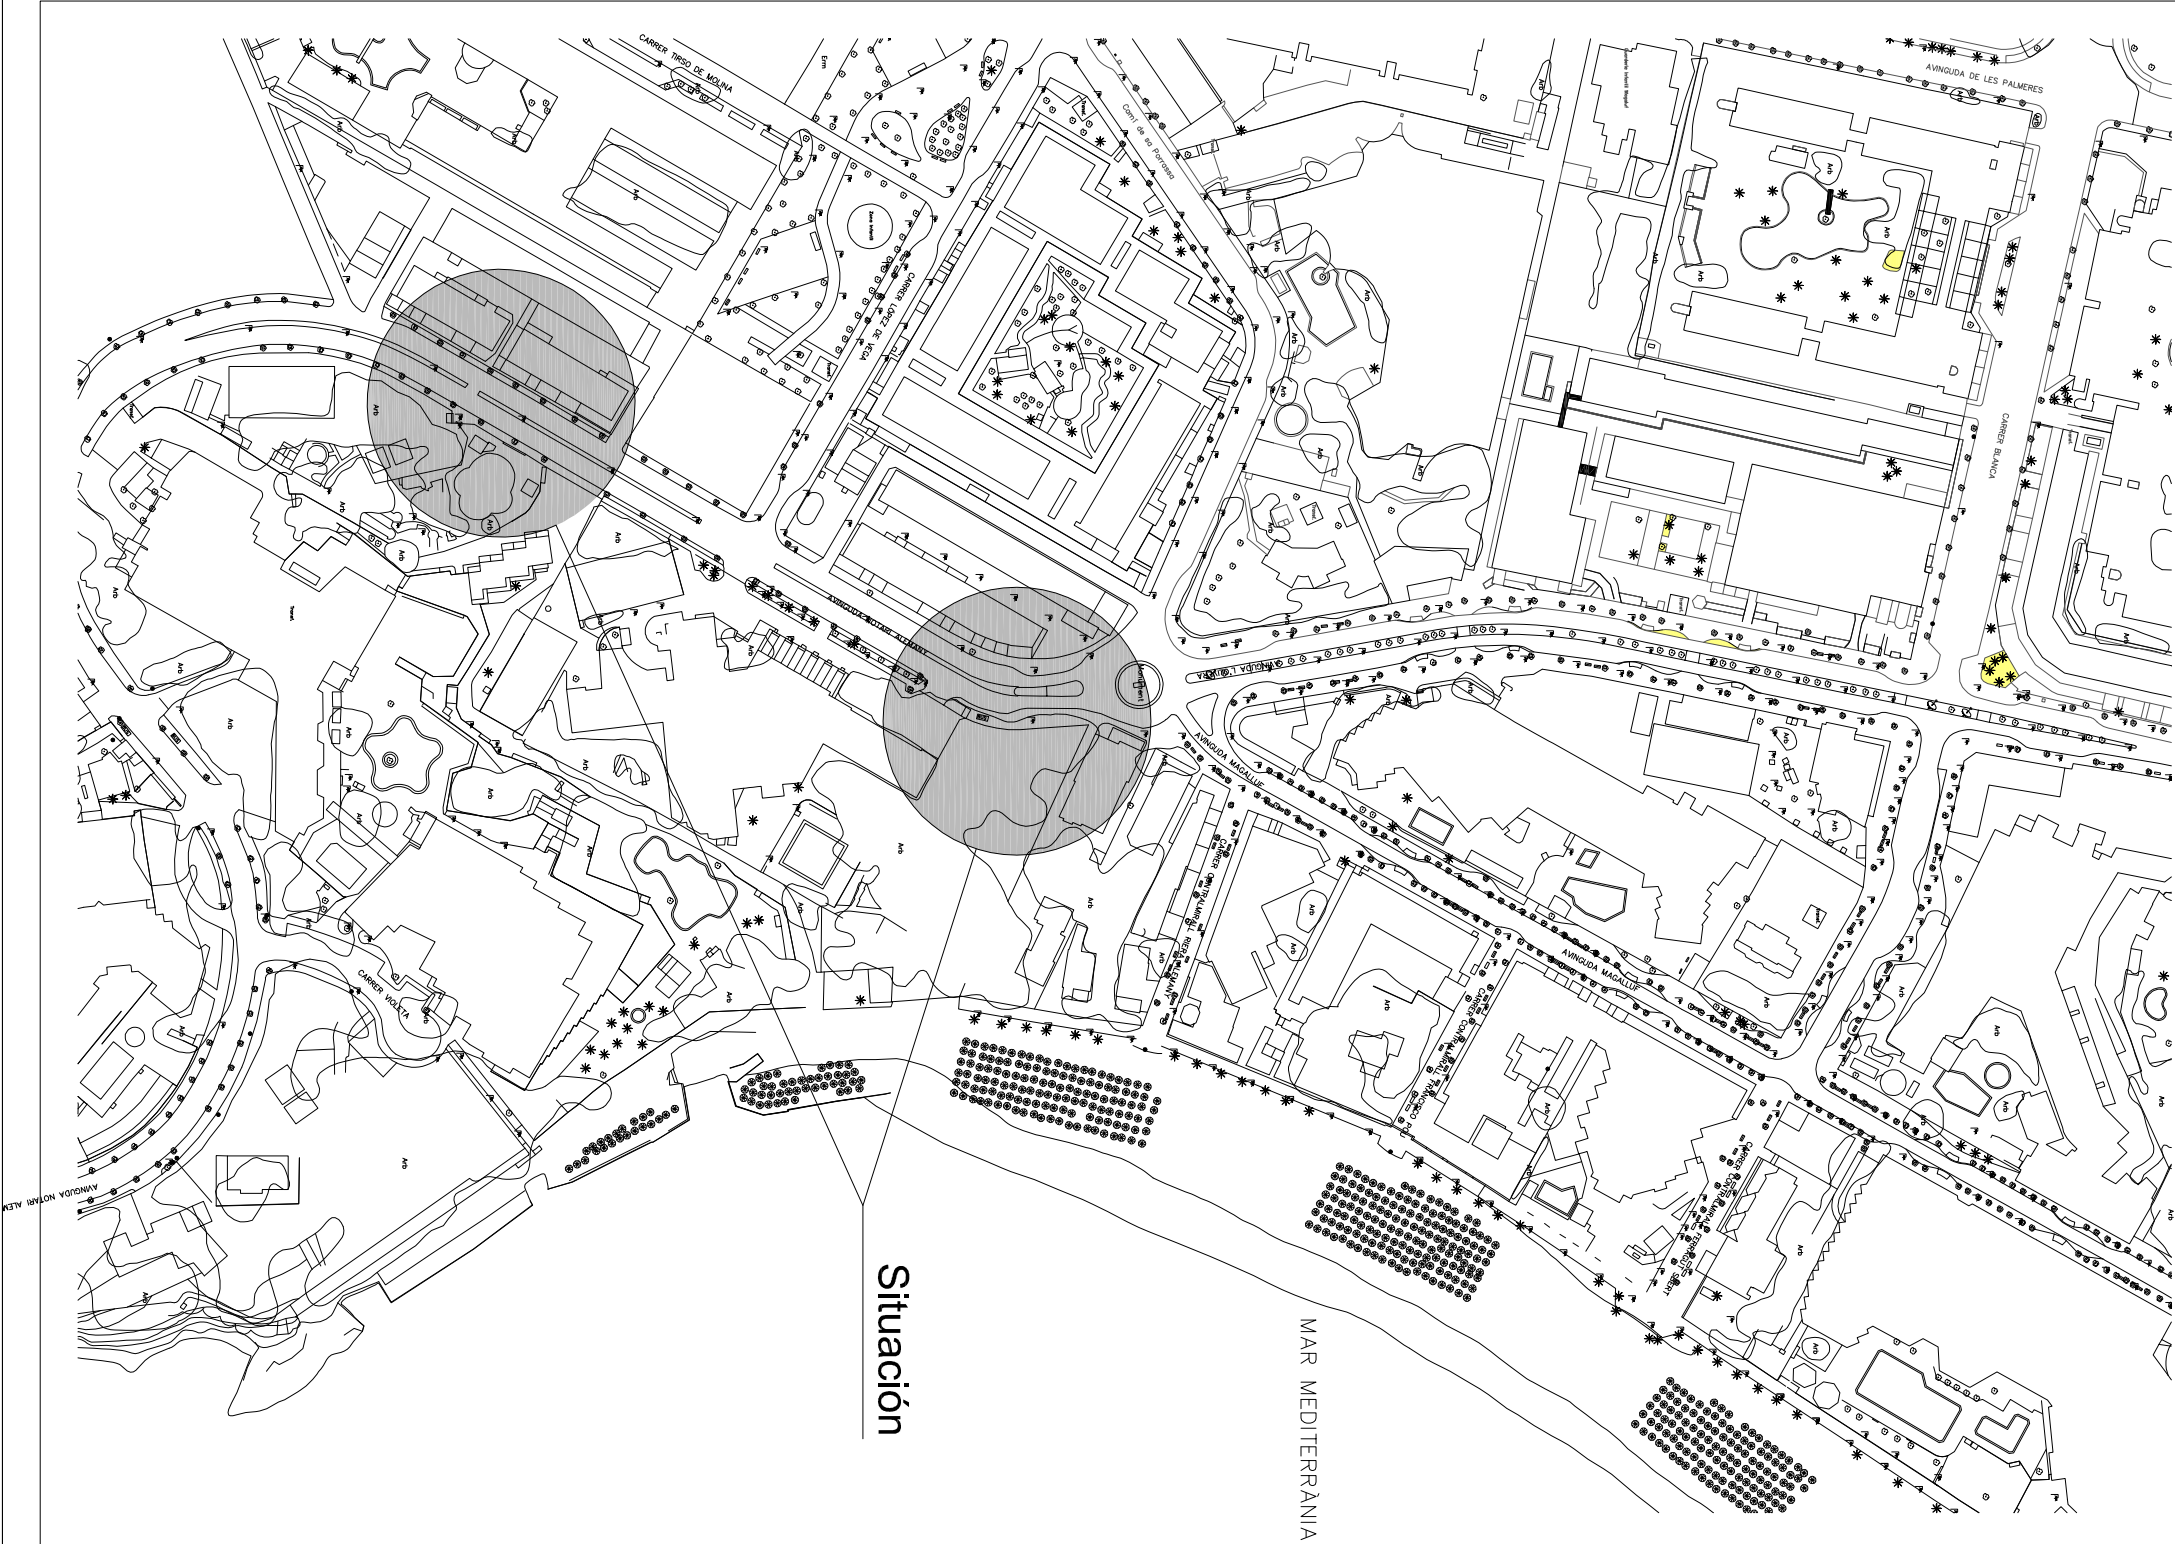

Vies i Obres
calvià.com

Ajuntament de
Calvià Mallorca

Títol del projecte :

Actuacions en acera Avenida Notario Alemany Magaluf. T.M. de Calvià

El Tècnic Municipal :	Plano :	Nº Plano :
Alejandro Pino Reyes Arquitecto Técnico	Situación	01 1 de 1
Dibujado : Xisco	Referència : 008017	Escala : 1/2500
		Fecha : Febrero 2017