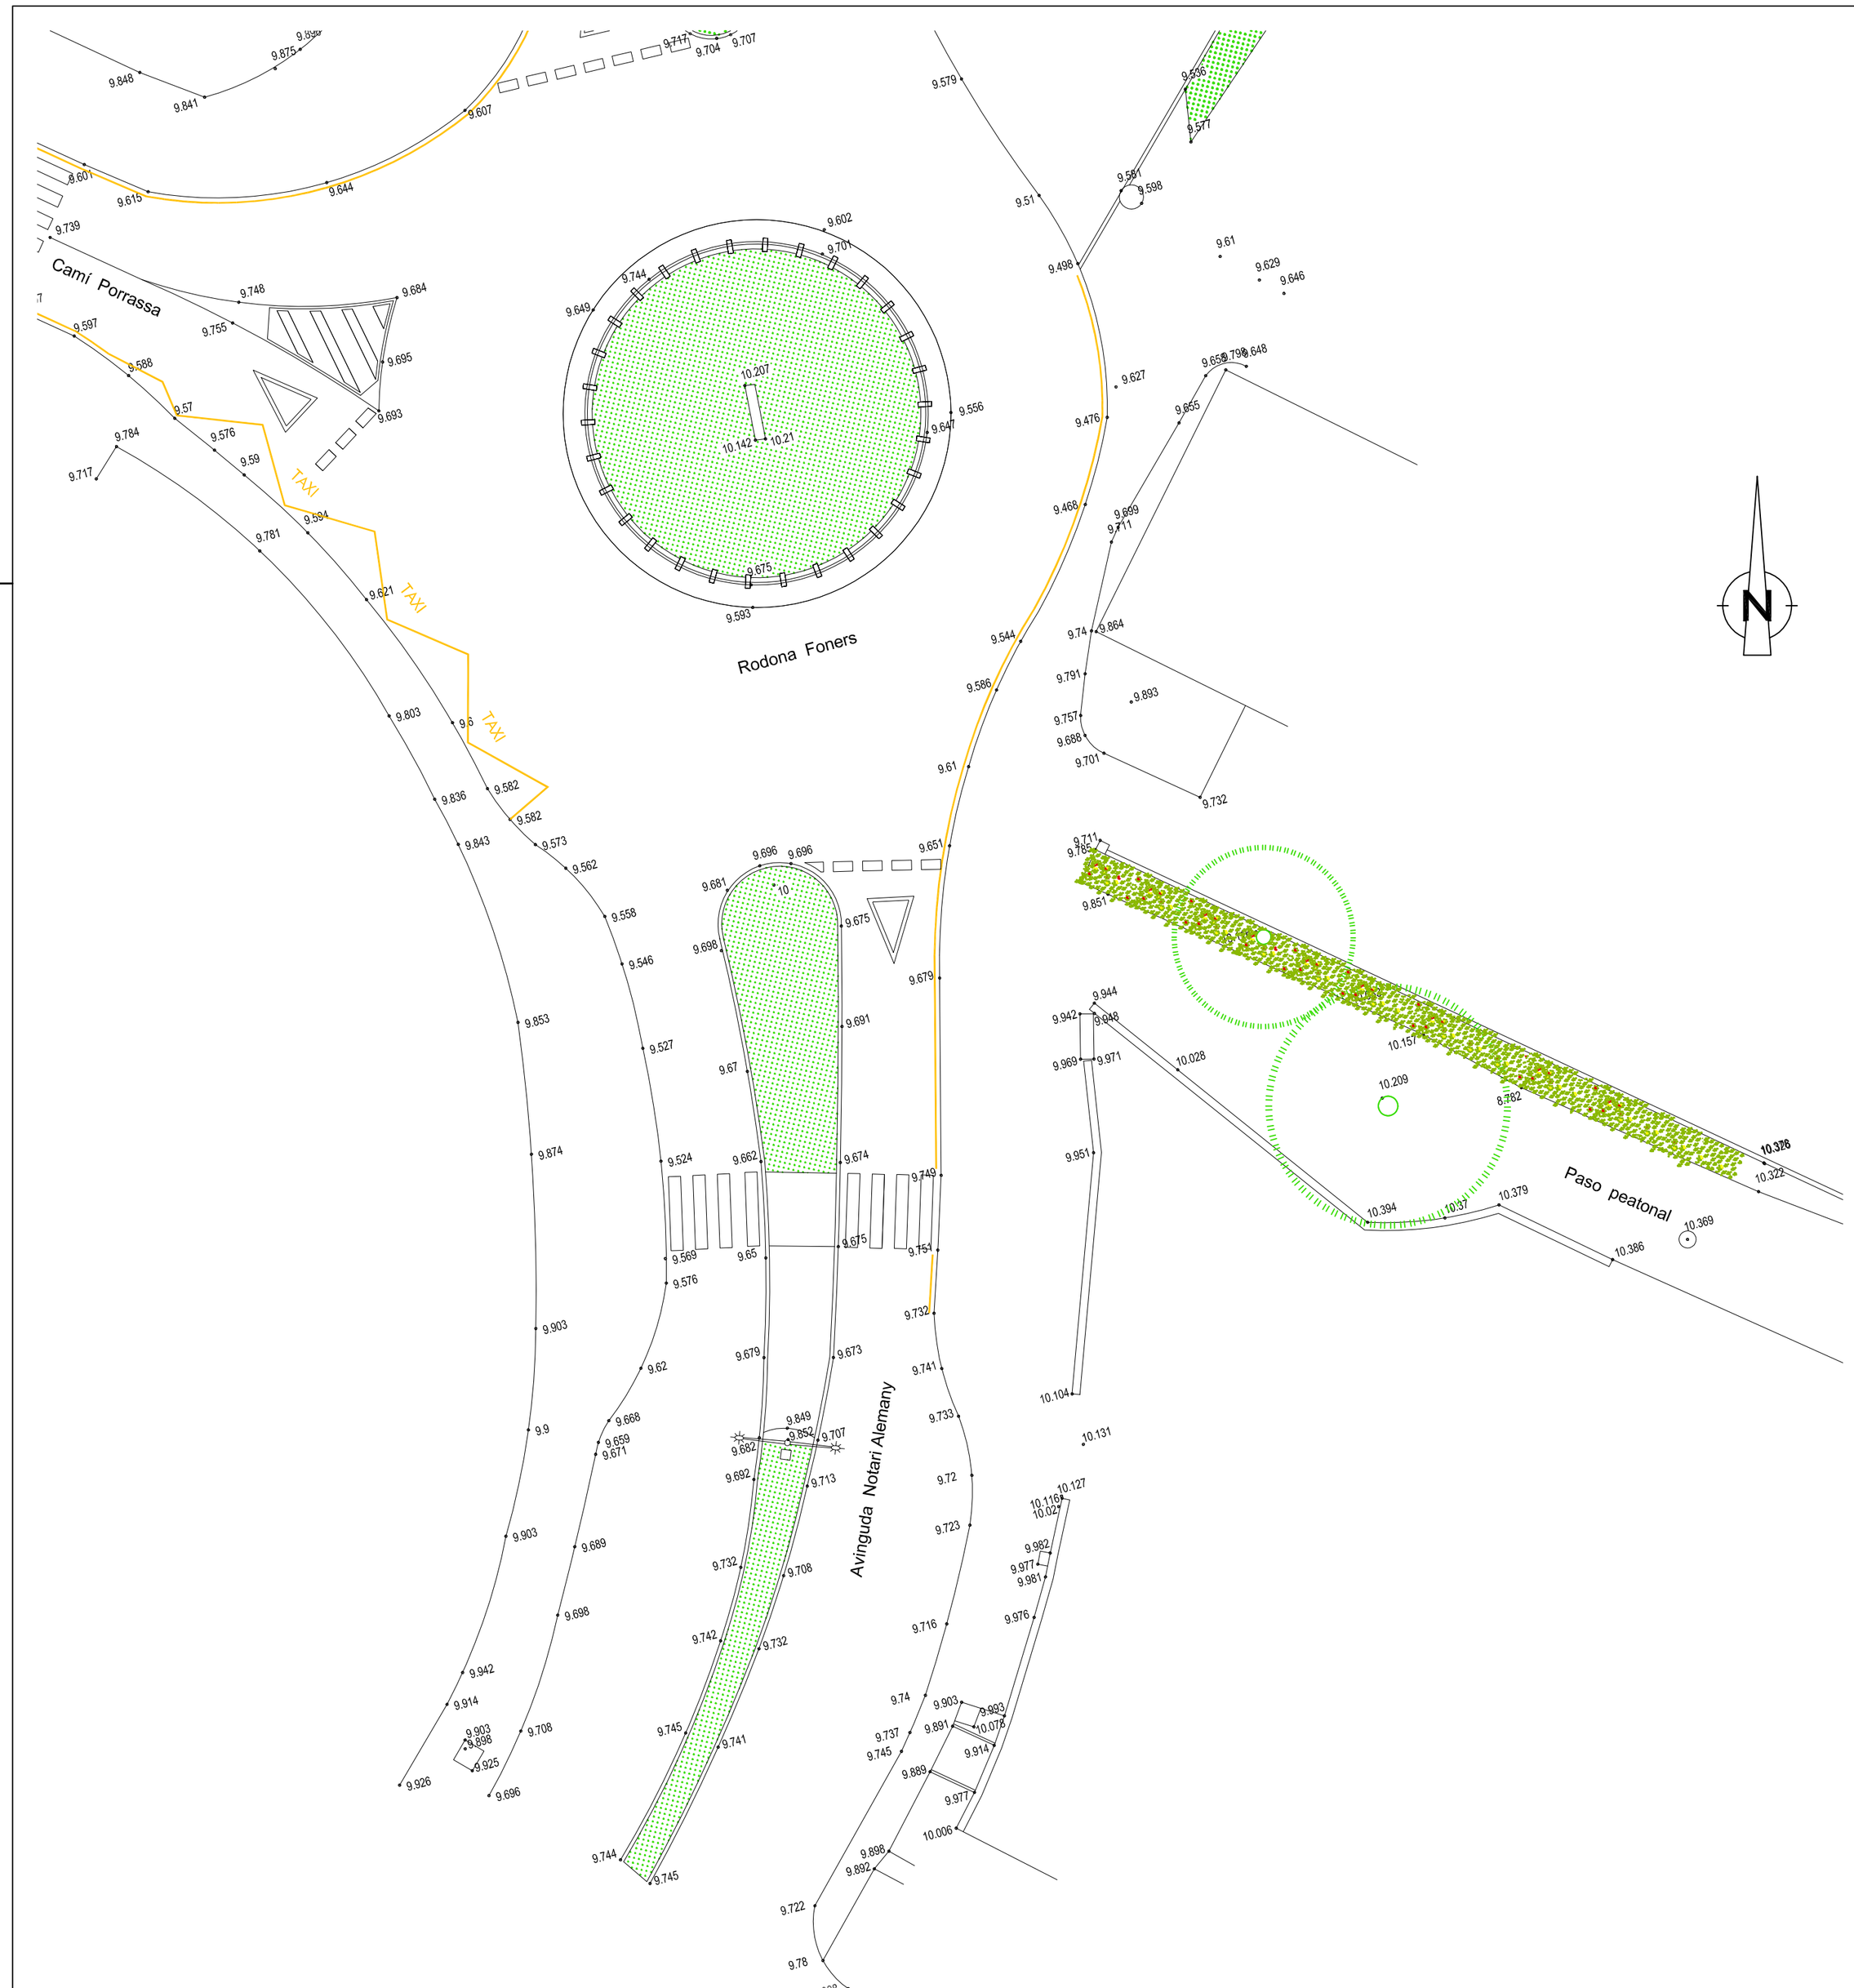


Vies i Obres calvia.com

Ajuntament de Calvià Mallorca

Título del proyecto :

# Actuaciones en acera Avenida Notario Alemany Magaluf. T.M. de Calvià

| El Técnico Municipal : | Plano : | | | Nº Plano : |
|---|---|---|---|---|
| Alejandro Pino Reynes<br>Arquitecto Técnico | TOPOGRÀFIC | | | 02<br>1 DE 1 |
| | Dibujado : B. Pujol | Referéncia : | Escala : 1/200 | Fecha : Febrero 2017 |