



Planta

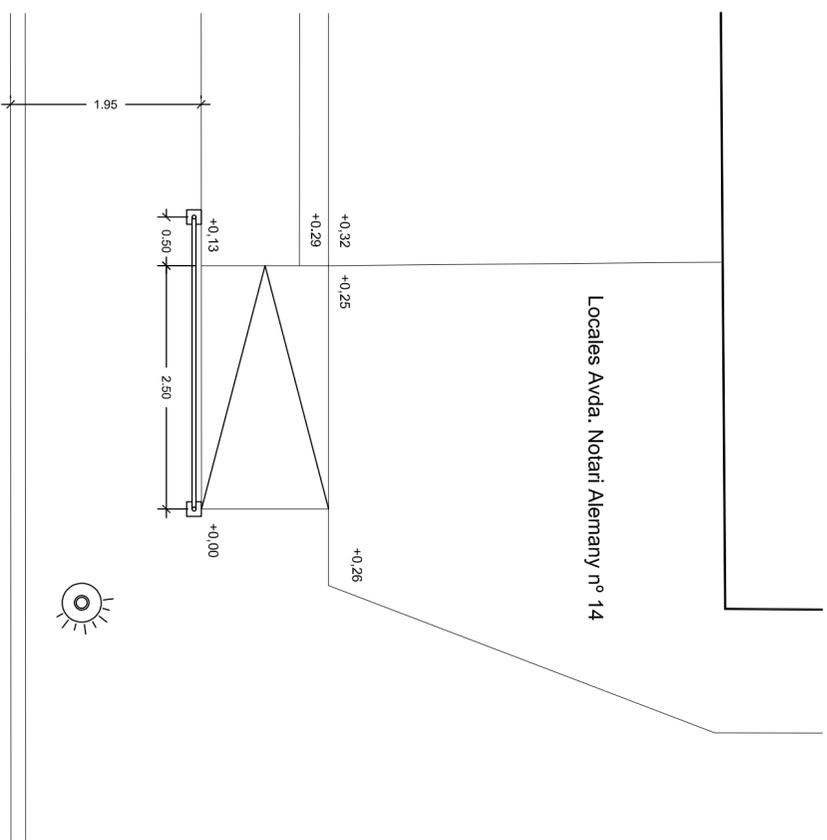


Planta

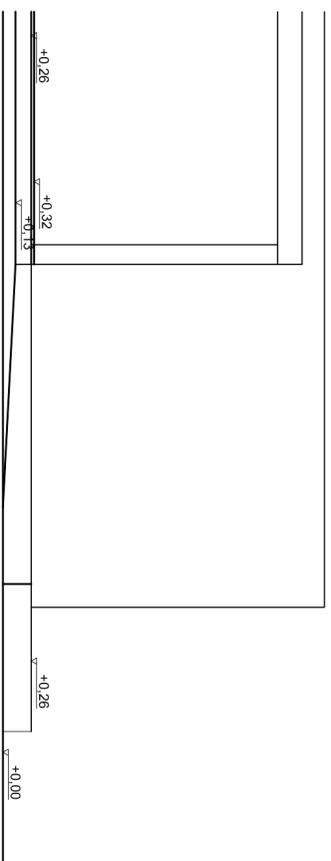

Alzado

Estado actual
Escala 1:50

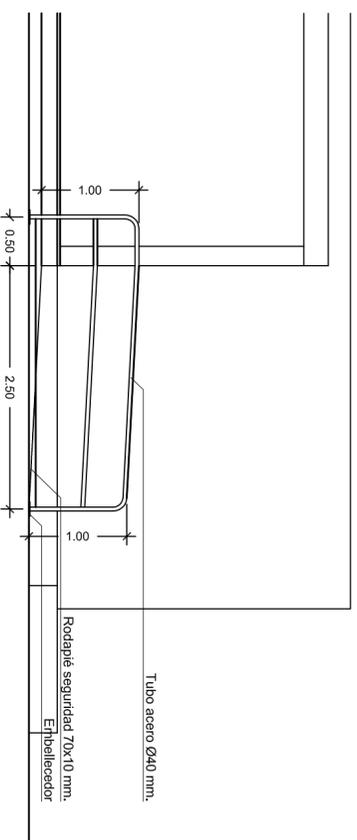

Alzado

Estado reformado
Escala 1:50

Tubo acero Ø40 mm.
Rodapié seguridad 70x10 mm.
Eñbellecedor



Títol del projecte :
**Actuacions en acera Avenida Notario Alemany
Magaluf. T.M. de Calvià**

El Tècnic Municipal :	Plano :			Nº Plano :
Alfonso Pino Reyes Arquitecto Técnico	Planta estado actual y Planta estado reformado Colocación barandilla			04 1 de 1
	Dibuixado : Xisco	Referència : 008017	Escala : 1/50	Fecha : 4