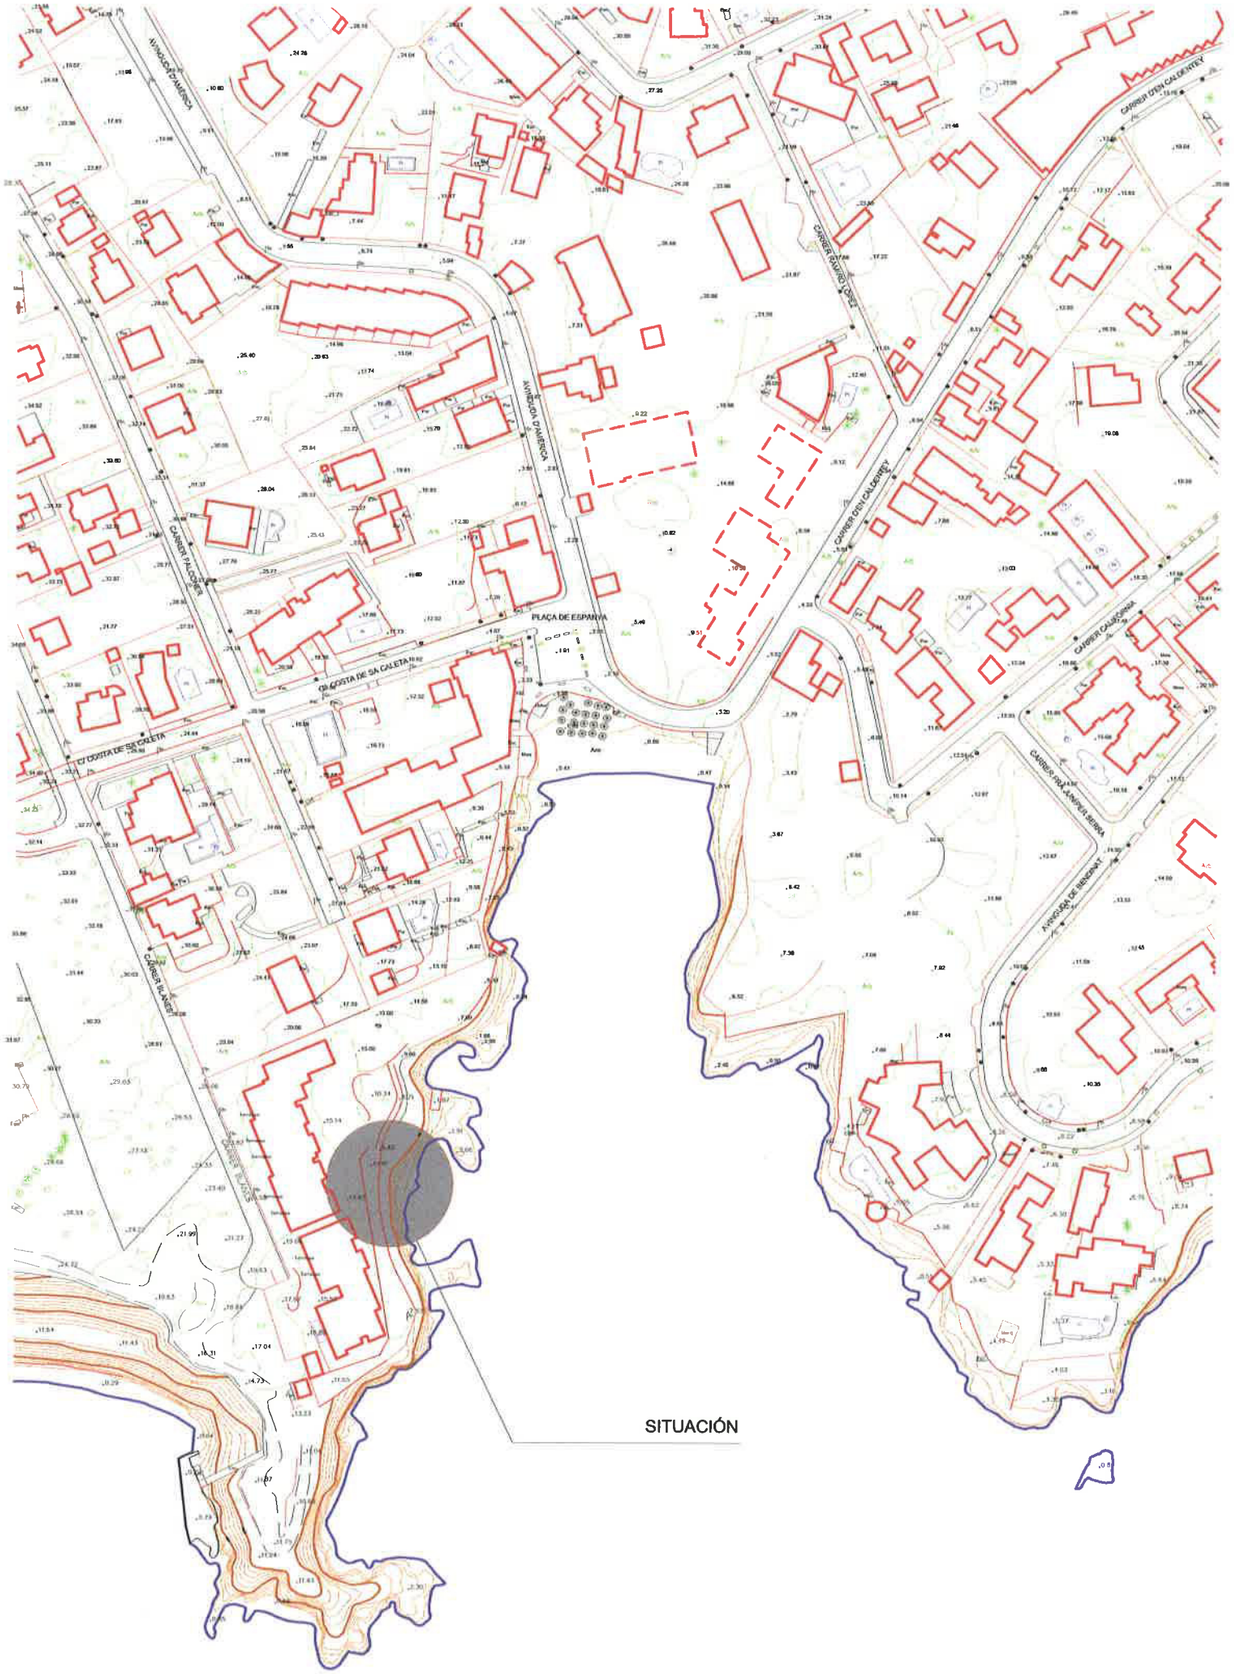

SITUACIÓN

Vies i Obres
calvia.com

Ajuntament de
Calvià Mallorca

Título del proyecto :

Protección de talud y reparación del paso peatonal Portals Nous. T.M: de Calvià.

El Técnico Municipal :

Juan Rafael Aguiló Marí
Arquitecto Tècnico.

Plano :

Situación

Nº Plano :

01

1 de 1

Dibujado :	Referéncia :	Escala :	Fecha :
Xisco	0152017	1/2000	Marzo 2017