


SUP. SOLAR... 430 = 977,46 m²
SUP. SOLAR... 431 = 925,48 m²

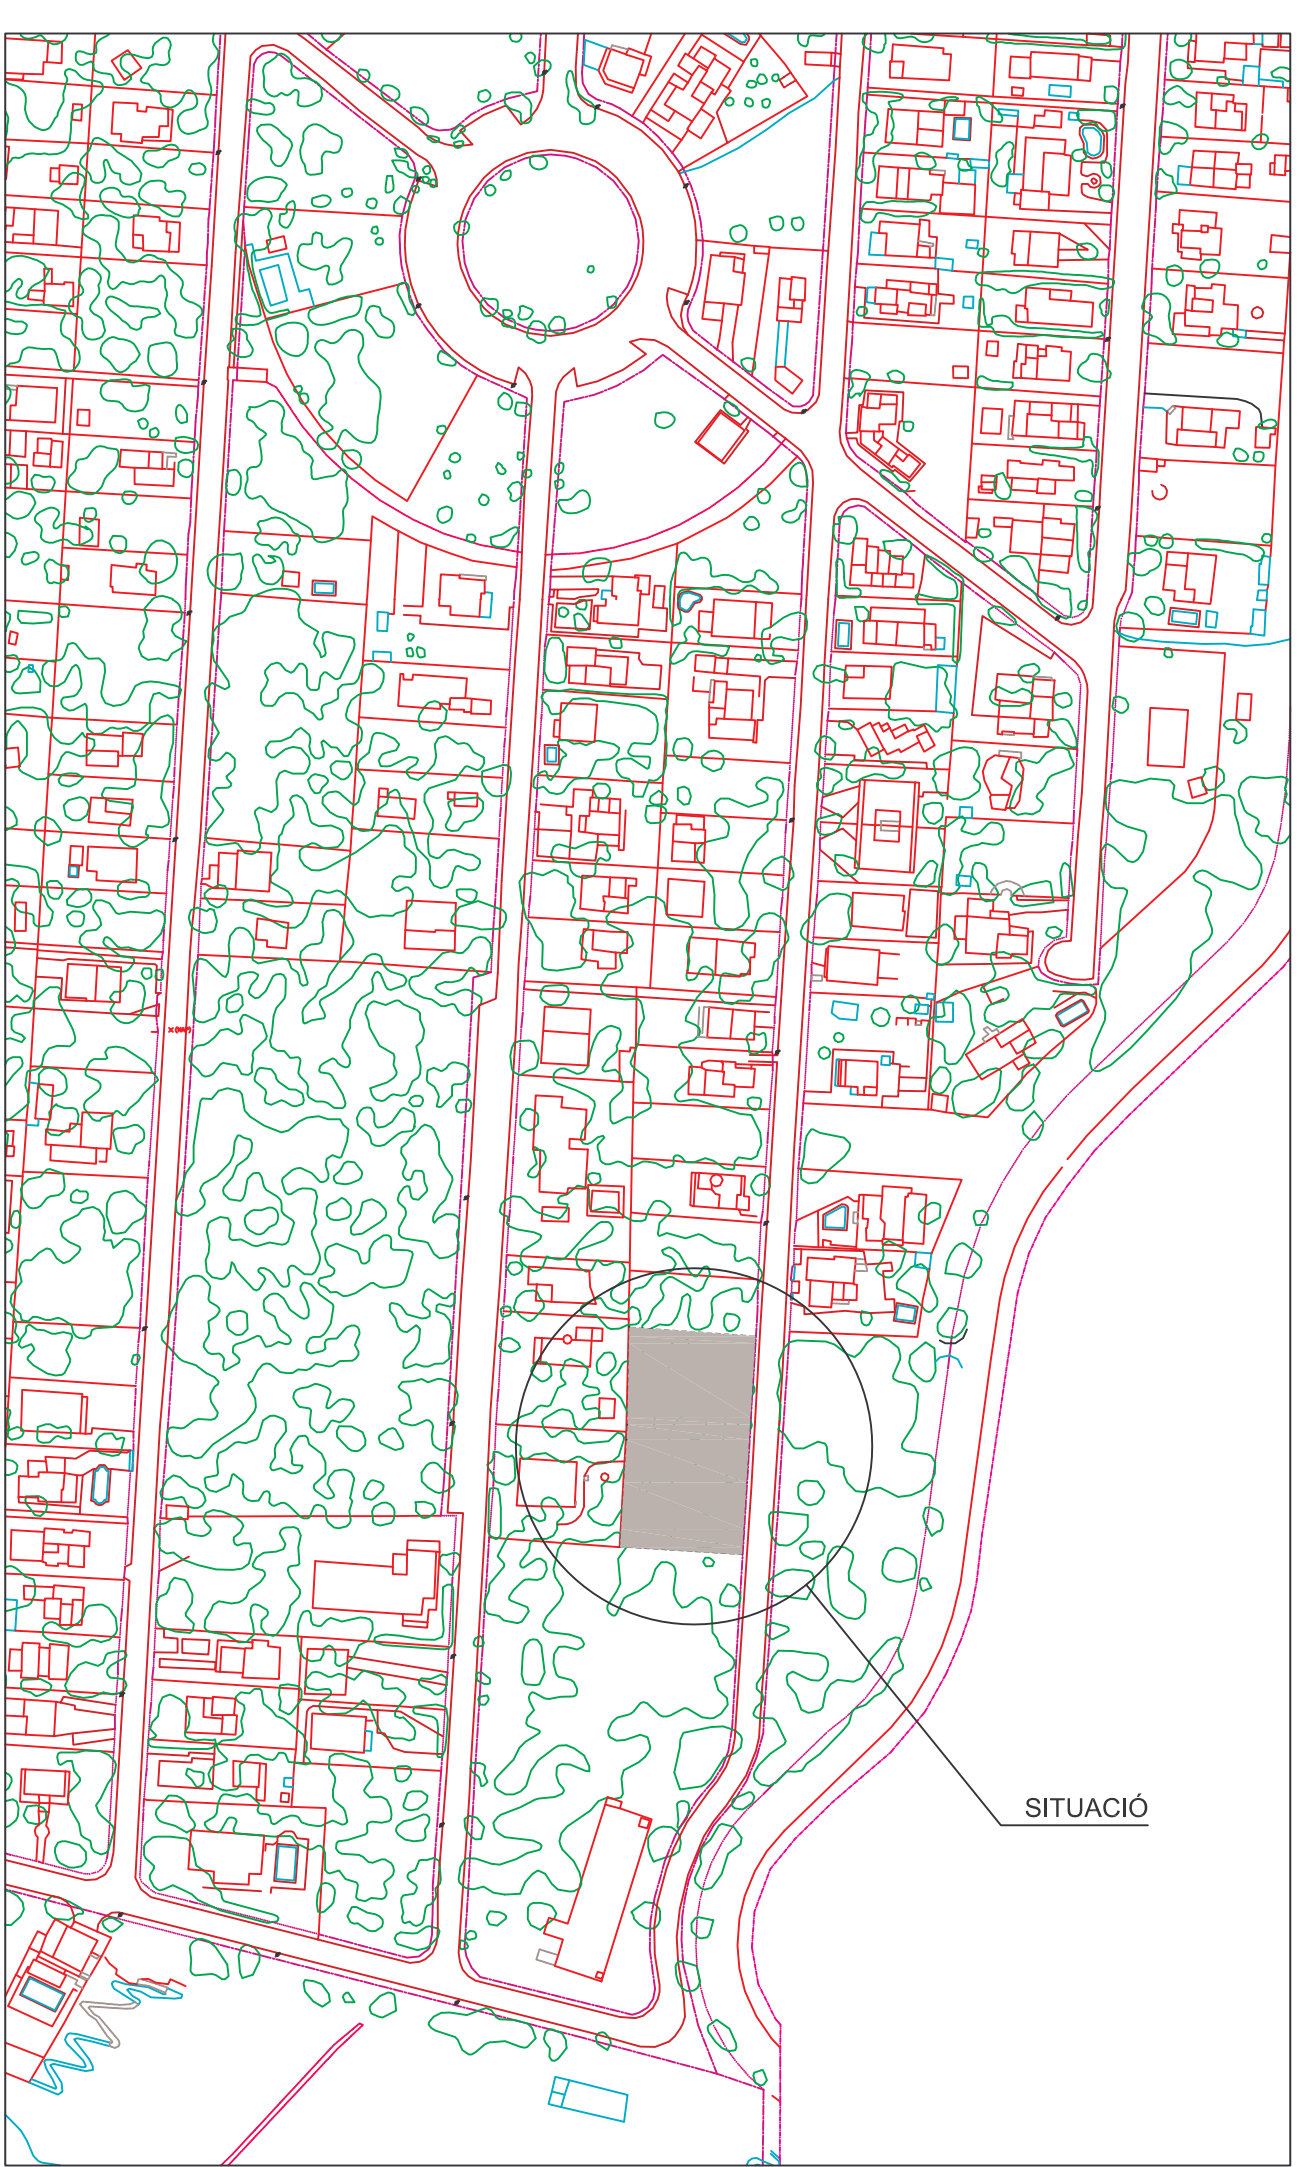

AJUNTAMENT DE CALVIÀ
MALLORCA

AIXECAMENT D' ESTAT ACTUAL
Carrer Bellavista nº 120, Solars 430, 431. El Toro

Els Tècnics Municipals supervisors :
Loreto Alonso Ribot
Arquitecte

Gabriel Pujol Tortella
Delineant

Plànol :

PLANTA

Escales :
1/200, 2000

Data :
JULIOL 2008

Referència :

Nº Plànol :

1
1 DE 1

Nº Ordre :
1