




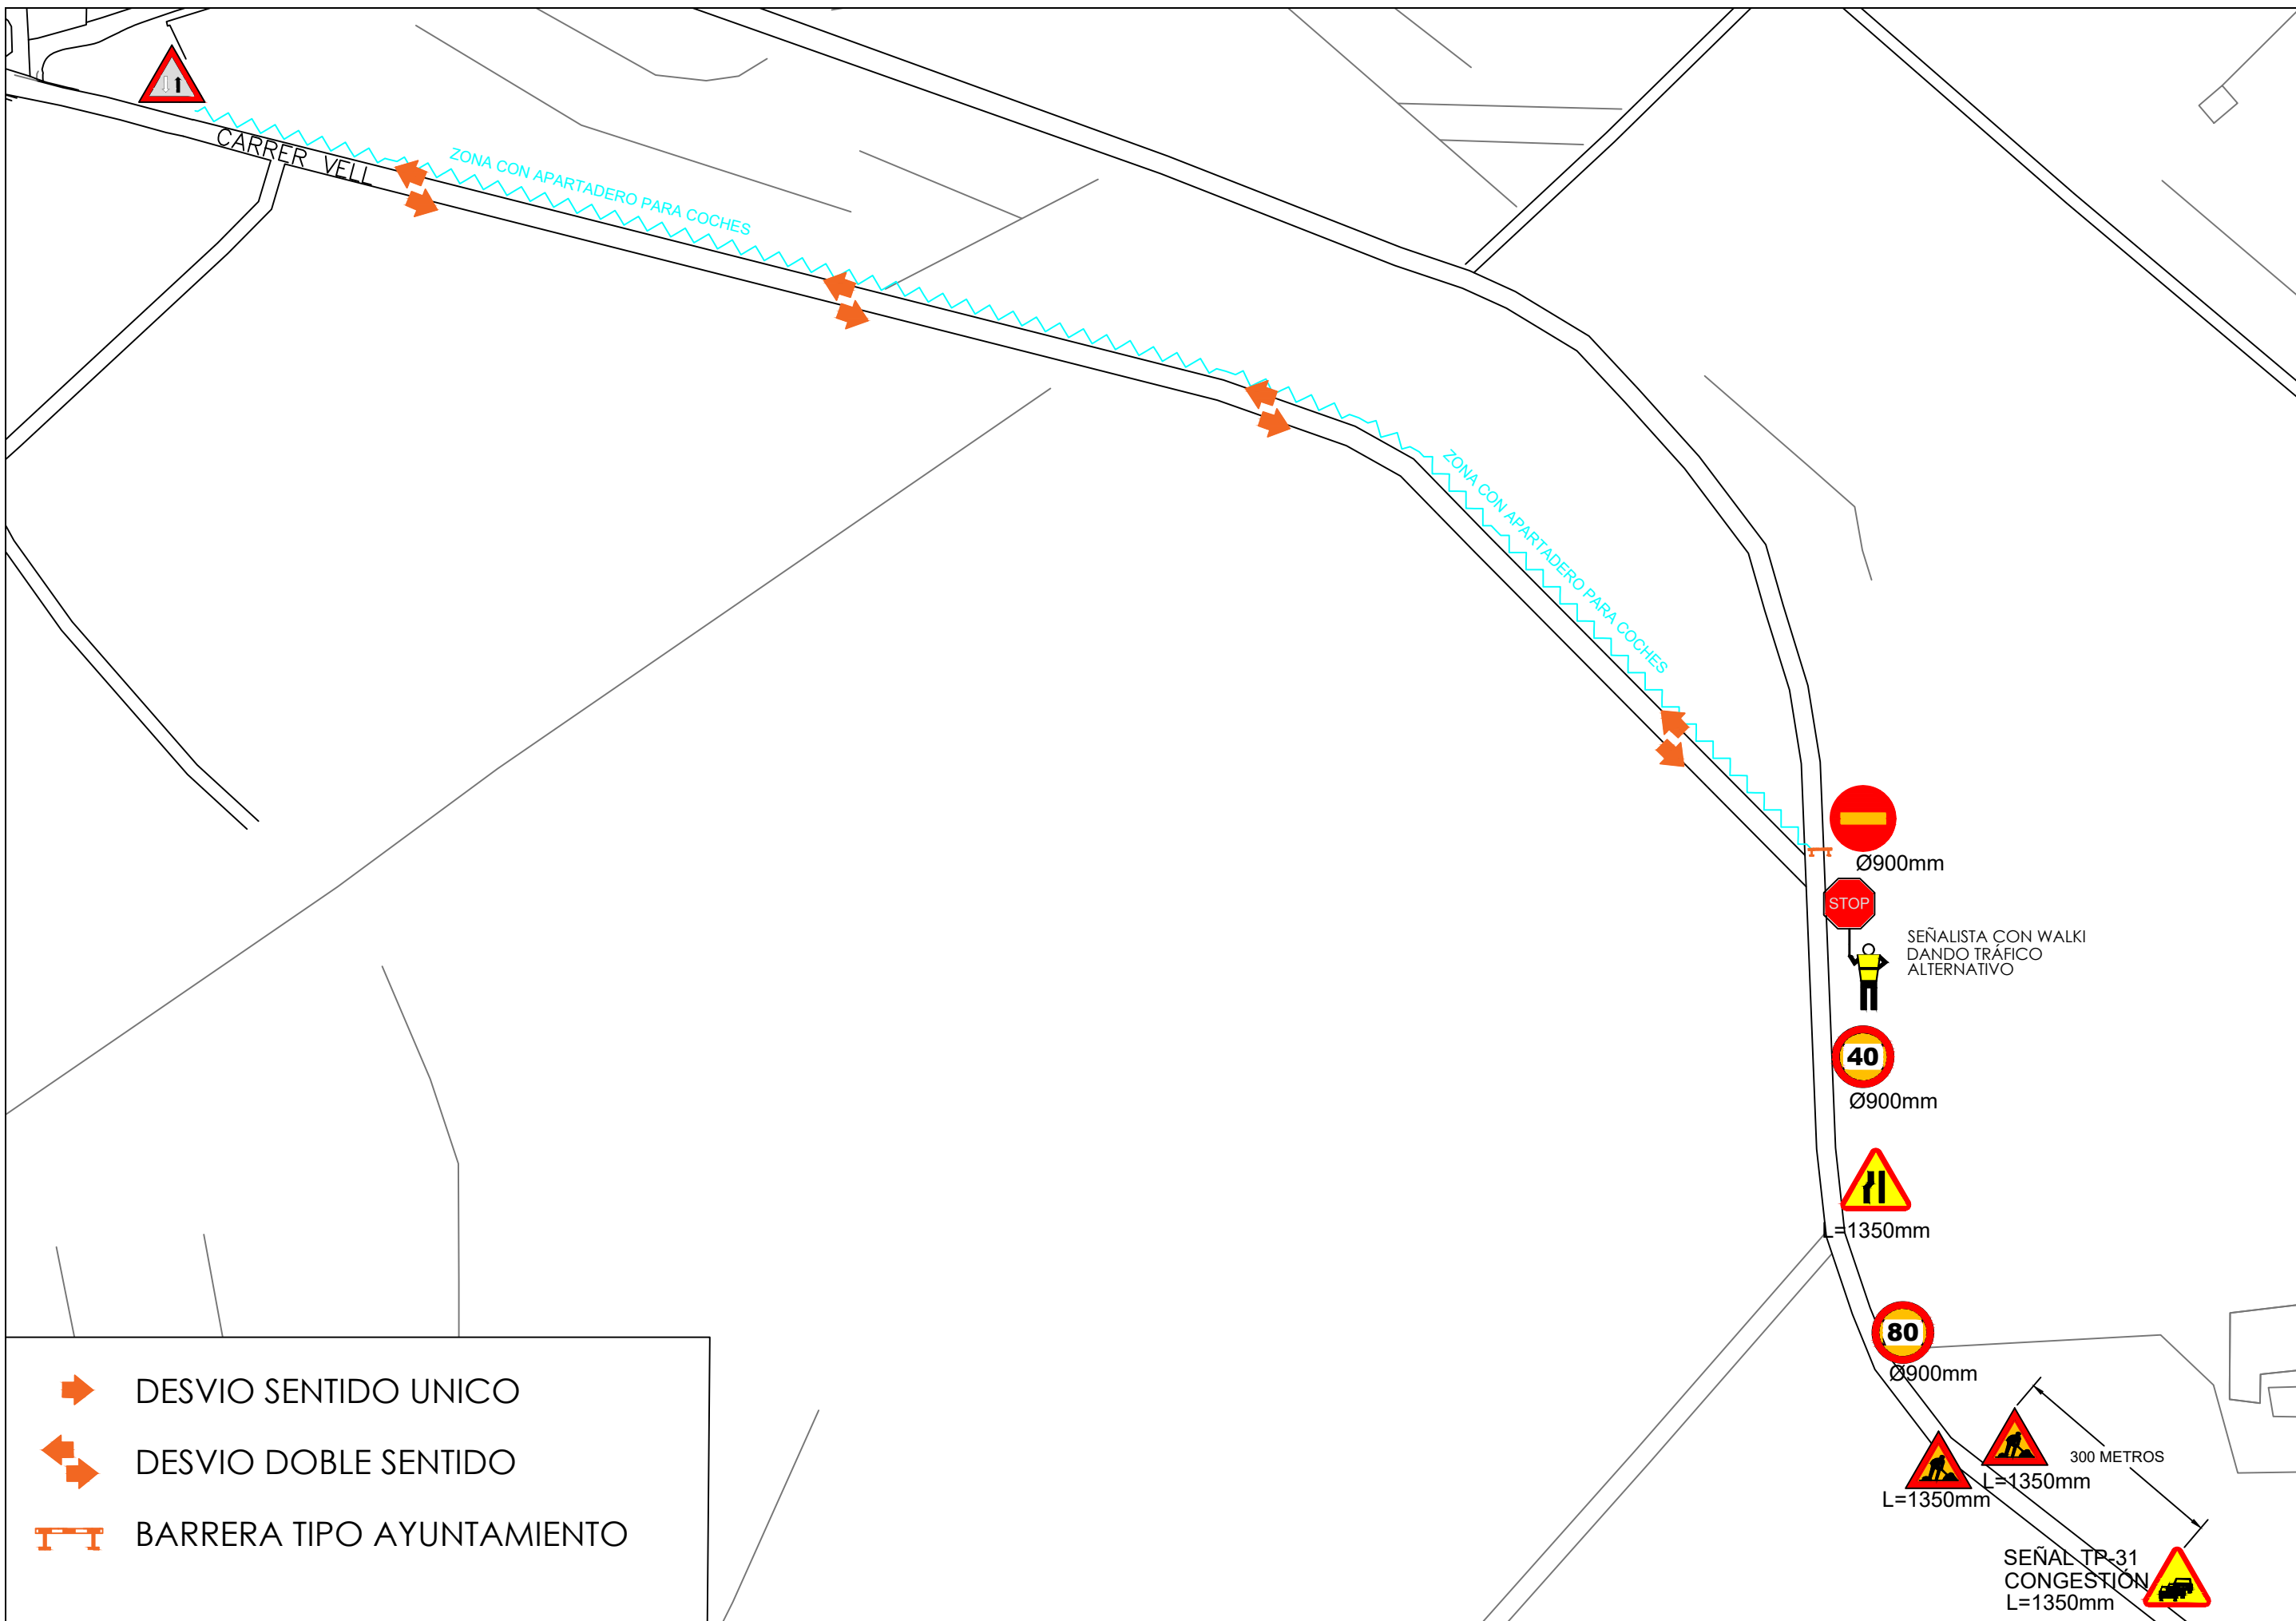





-  ZONA DE OBRA
-  DESVIO SENTIDO UNICO
-  DESVIO DOBLE SENTIDO
-  BARRERA TIPO AYUNTAMIENTO
-  CONOS O BALIZAS TB-8



-  DESPIO SENTIDO UNICO
-  DESPIO DOBLE SENTIDO
-  BARRERA TIPO AYUNTAMIENTO