


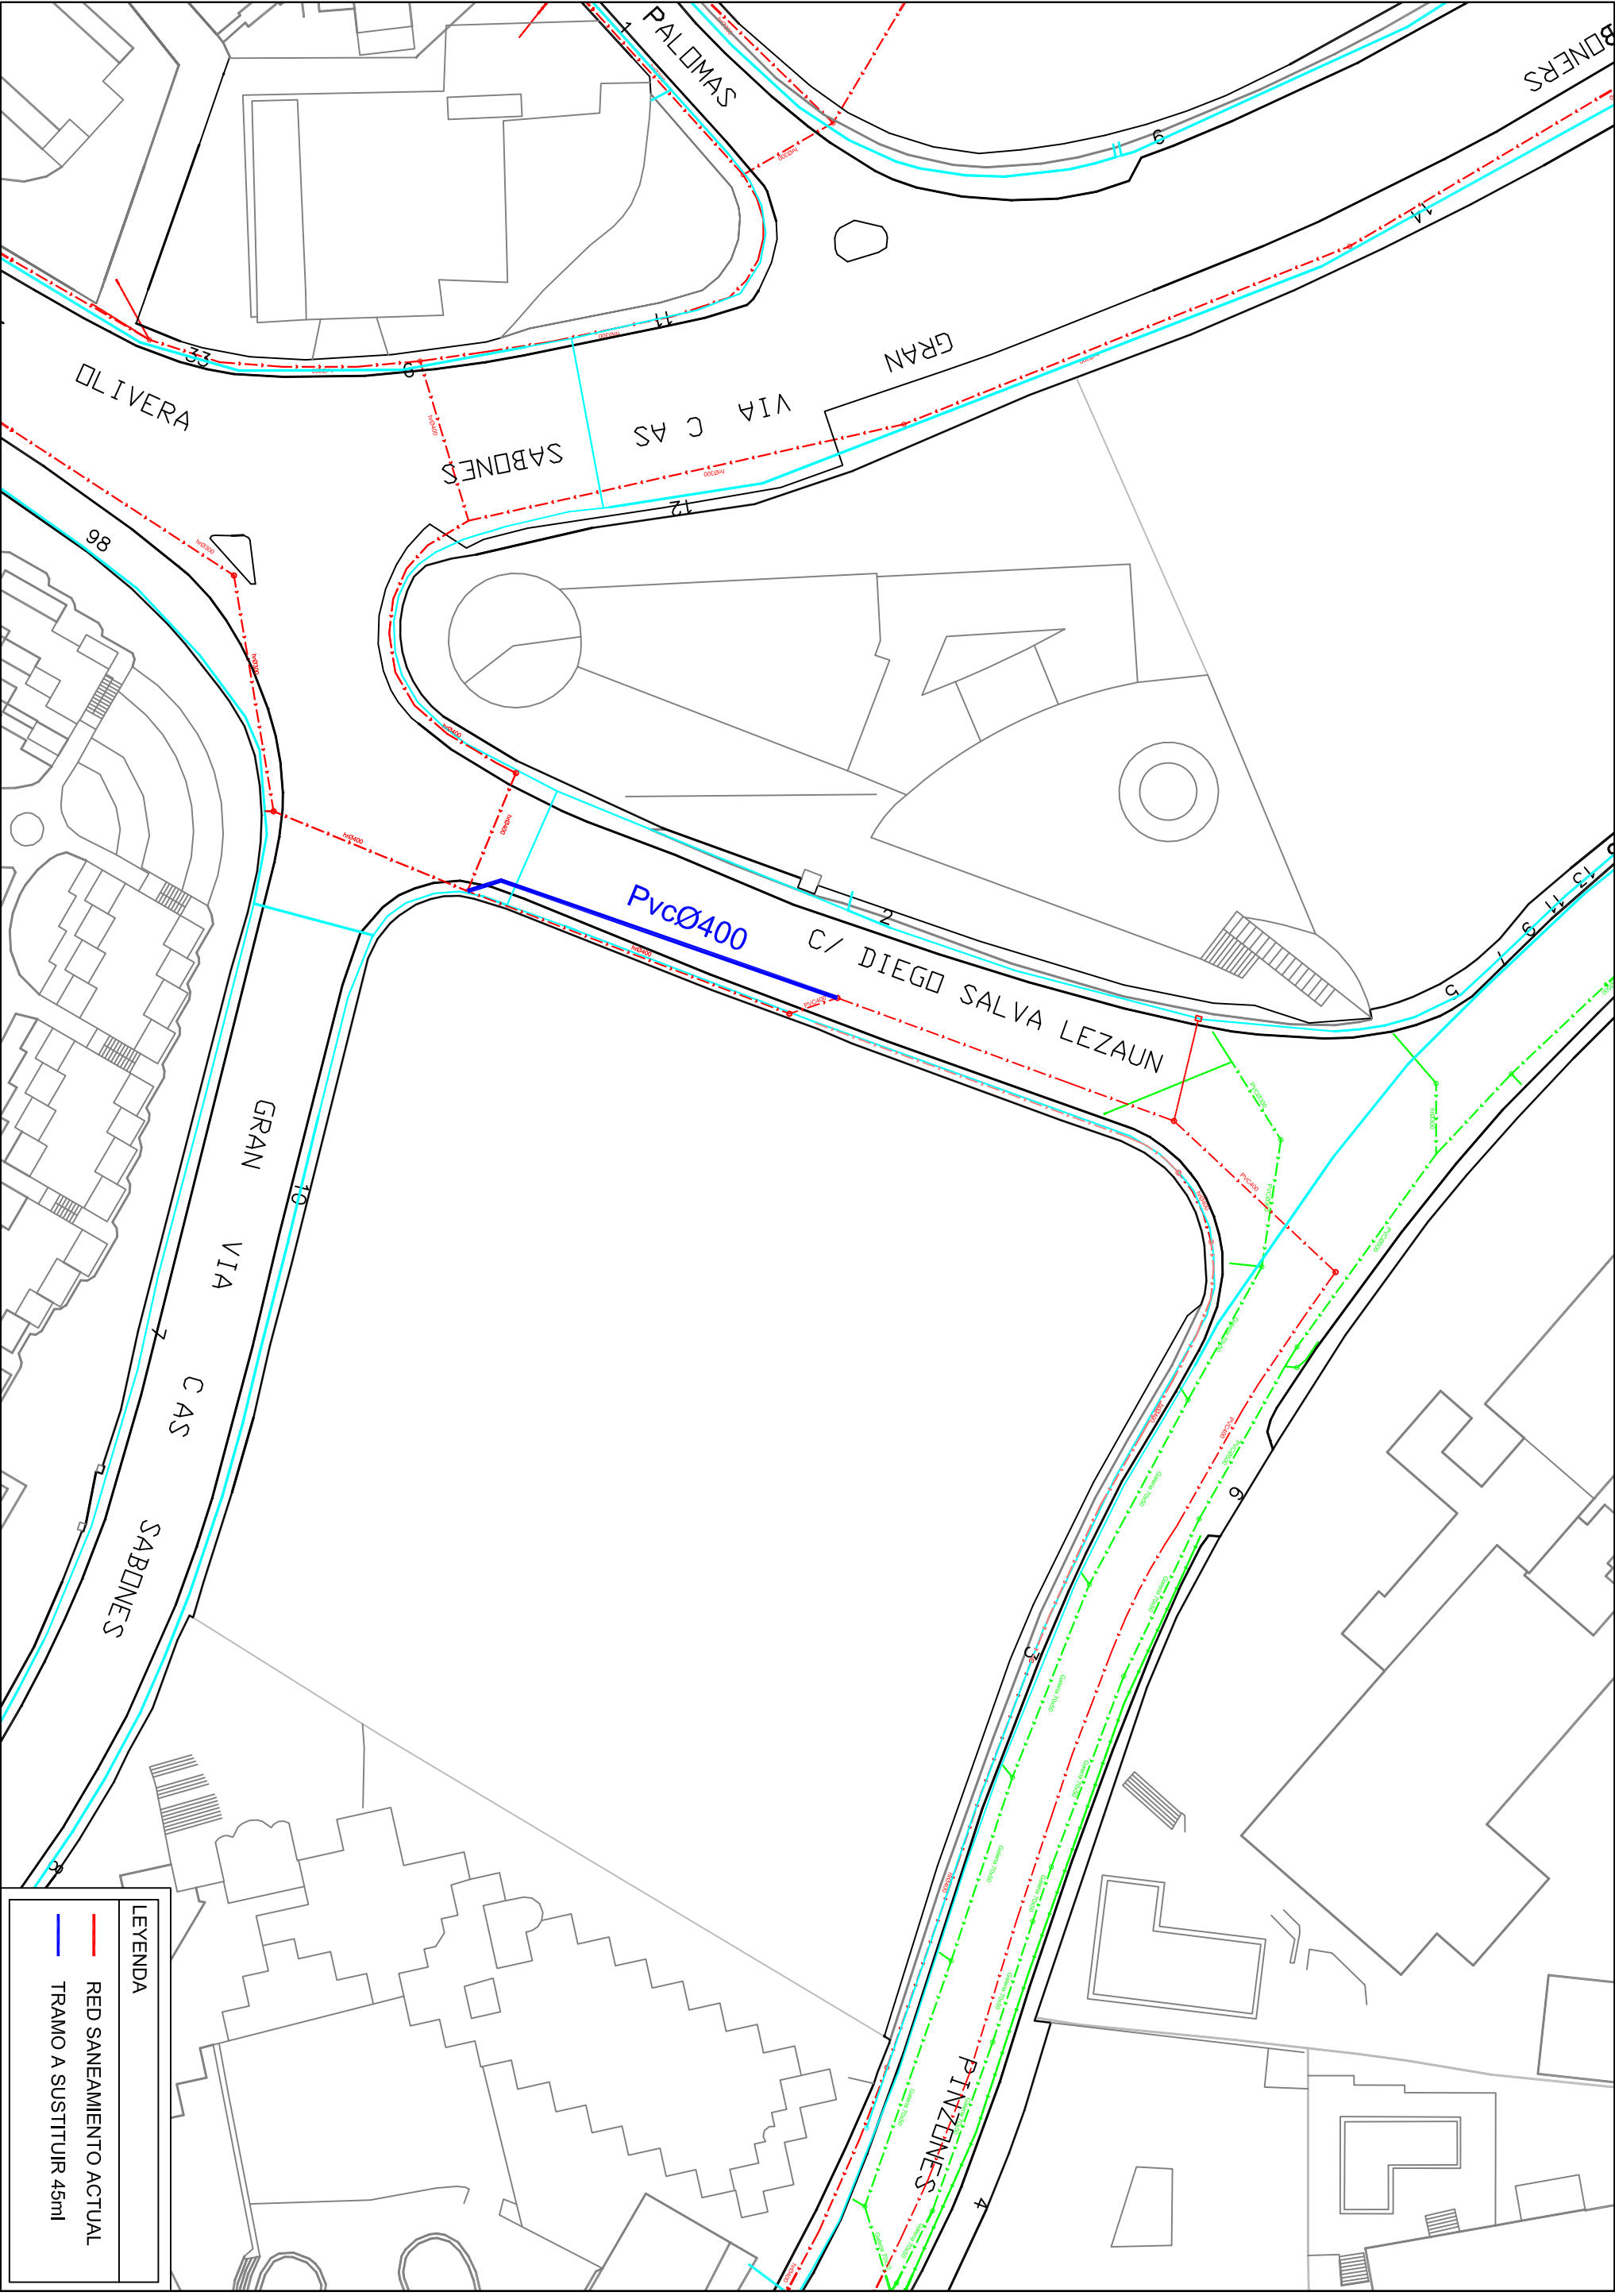

 Ajuntament de Calvià Mallorca		calvià2000.es		Calvià 2000	
REPRESENTANTE LEGAL: Sonia Moragas Bayar Gerente CALVIA 2000 S.A.		REDACCION TECNICA: Gabriel Benard Solas Colegiado nº 24974 Calvià 2000 S.A.			
ESCALA: 1/1000		TITULO PROYECTO: SUSTITUCION TRAMO DE SANEAMIENTO POR URGENCIA, ES PALMANOVA		PLANO: SITUACION TRAMO A SUSTITUIR C/ DIEGO SALVA LEZAUN	
Nº ARCHIVO 3417		Fecha: MAYO-2017		Fol: 1 de 1	

LEYENDA

RED SANEAMIENTO ACTUAL

TRAMO A SUSTITUIR 45ml