



ALZADO PRINCIPAL

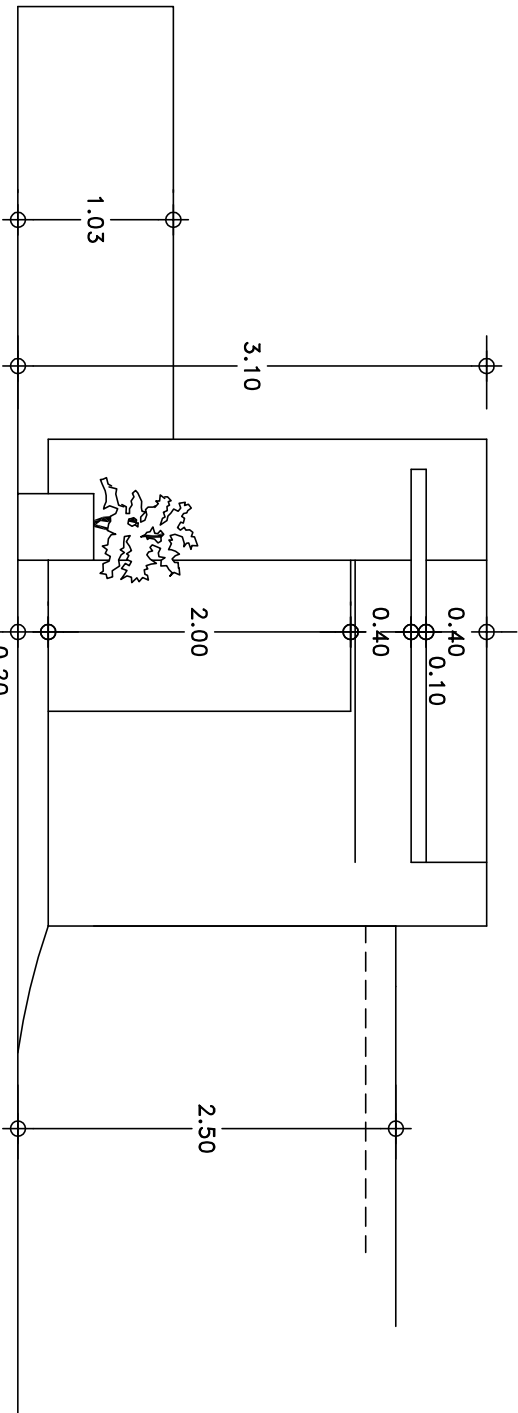



ALZADO LATERAL

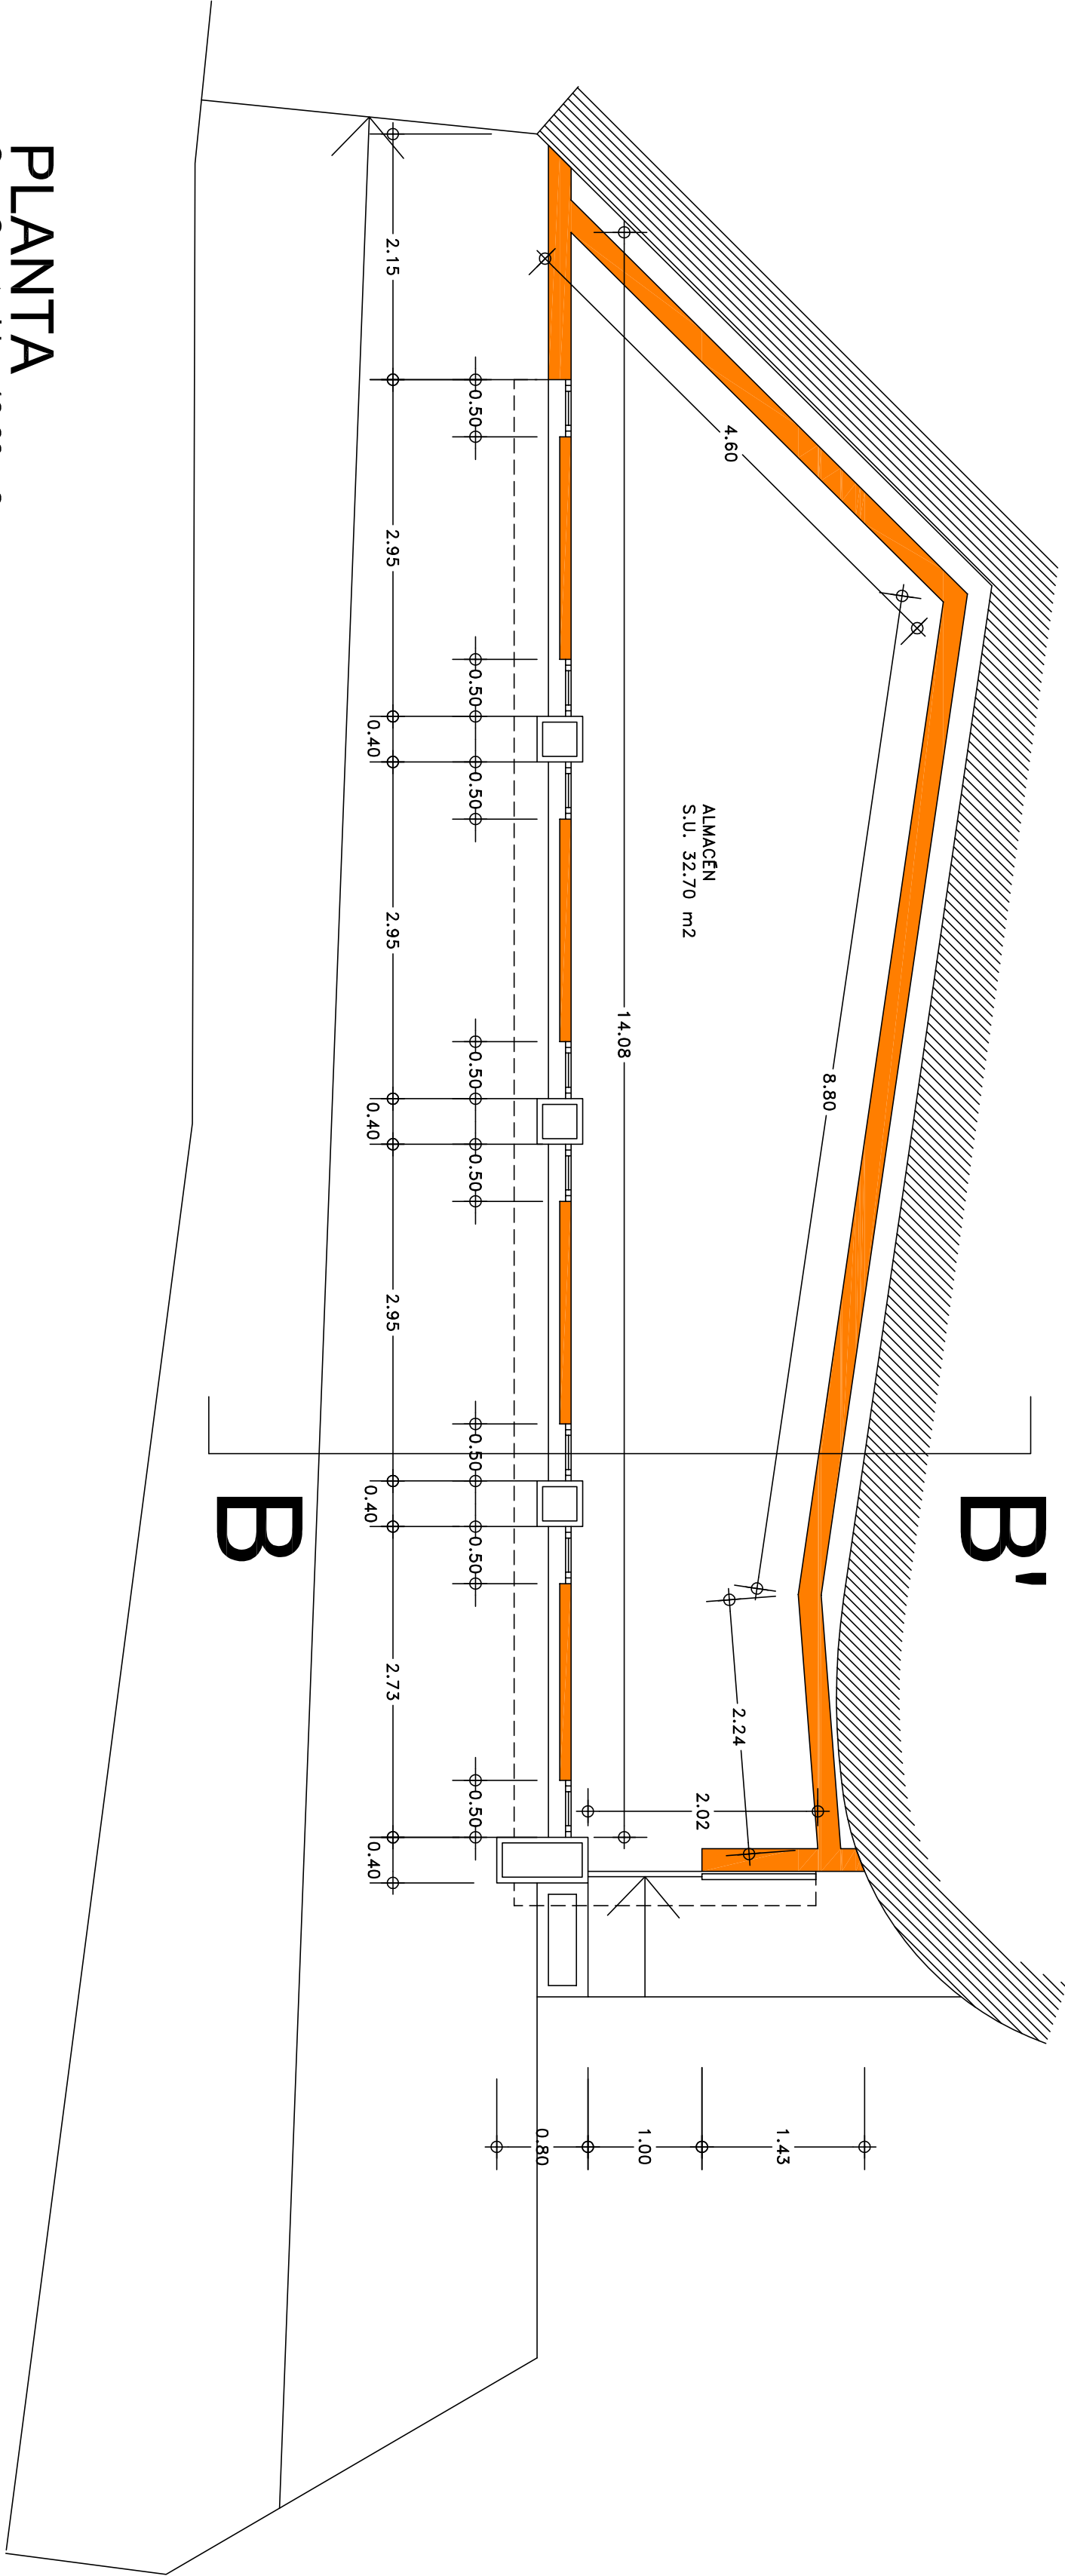

PLANTA
Sup. Construida : 43.60 m2

SECCIÓN POR B-B'

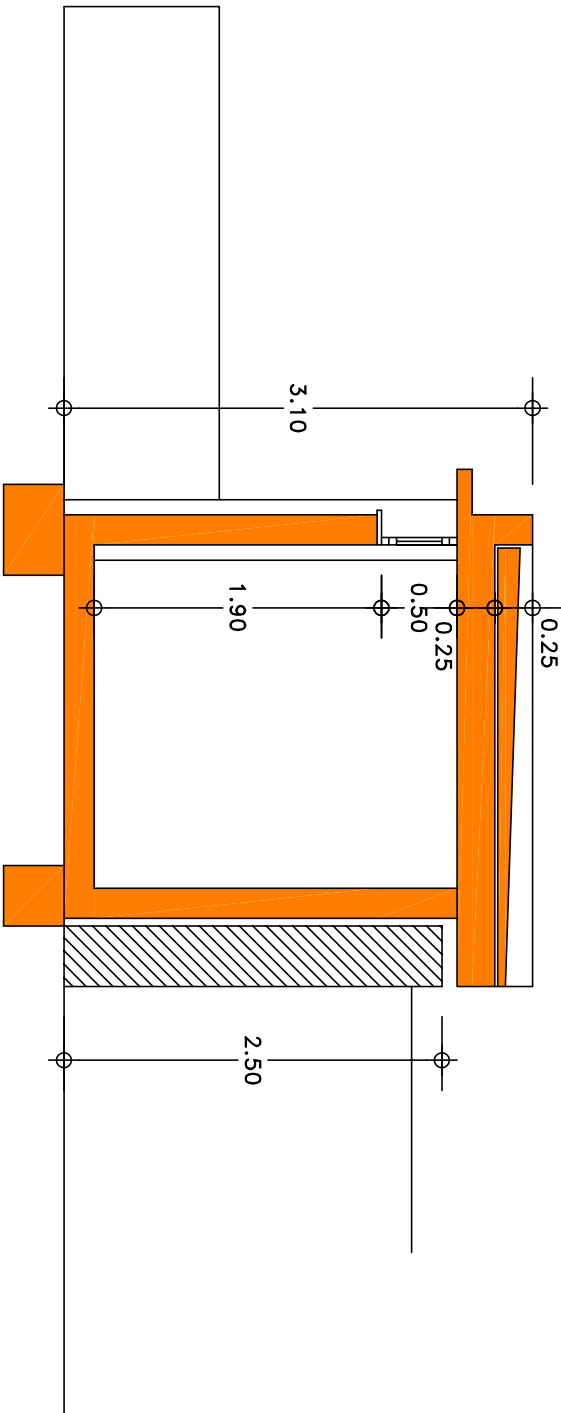

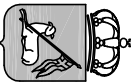 AJUNTAMENT DE CALVIÀ				Vies i Obres			
Títol del projecte : MALJORCA				AMPLIACION EDIFICIO MUNICIPAL			
El Tècnic Municipal: Ignàciom Romar Píno				rampa y almnacen junto aparcamiento exterior			
PROPUESTA				5			
Escala: 1/50		Data: Abril de 2008		Referencia:		Nº Obra:	