




ESTADO ACTUAL

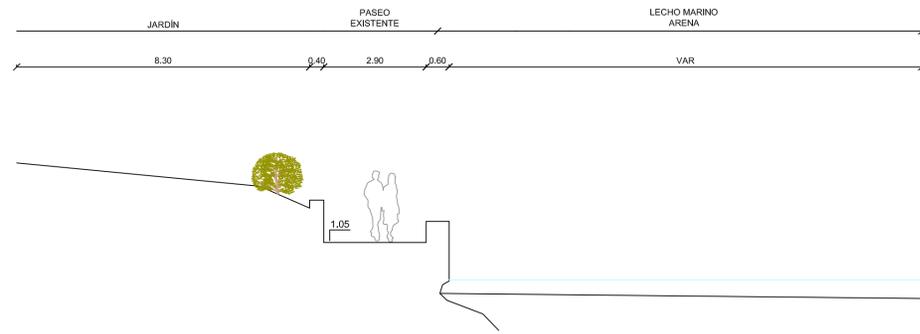

Sección AA.

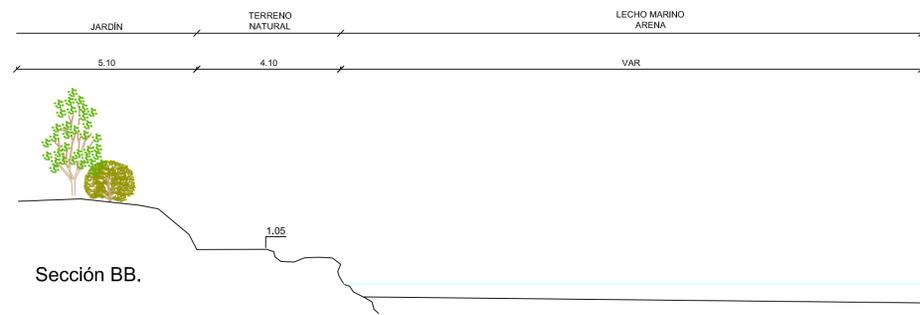


Sección BB.

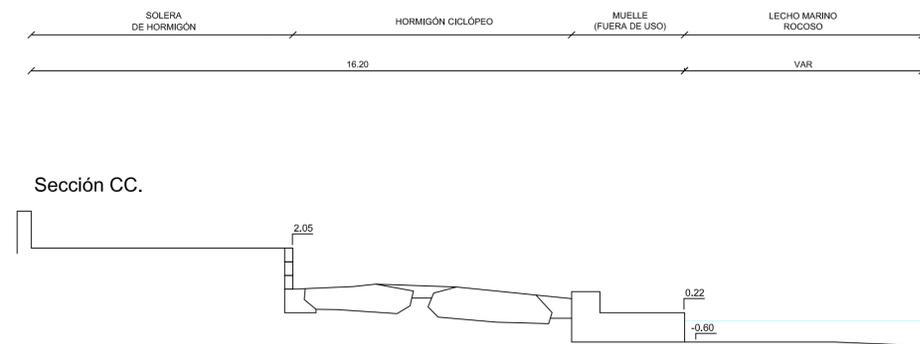


Sección CC.


ESTADO PROYECTO

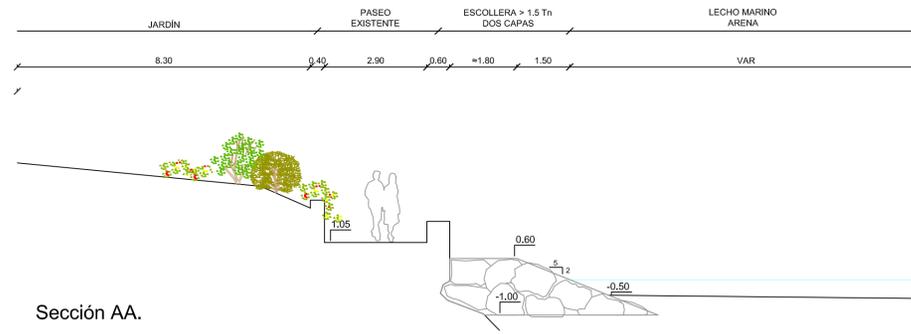


Sección AA.

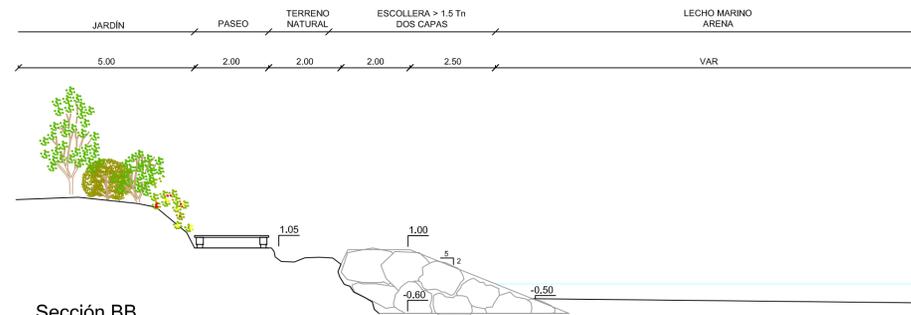

Sección BB.

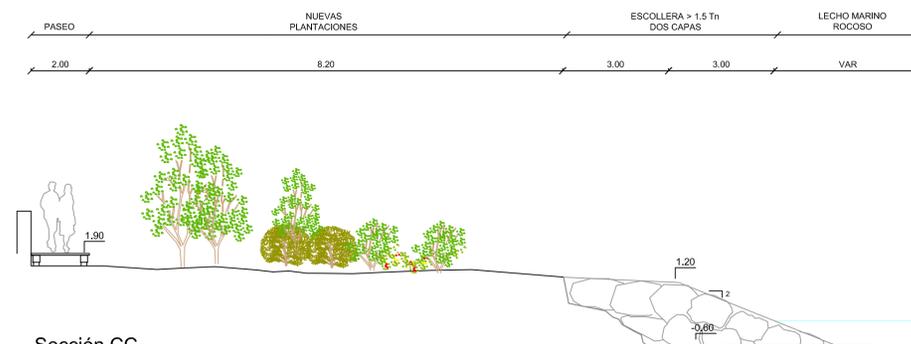

Sección CC.

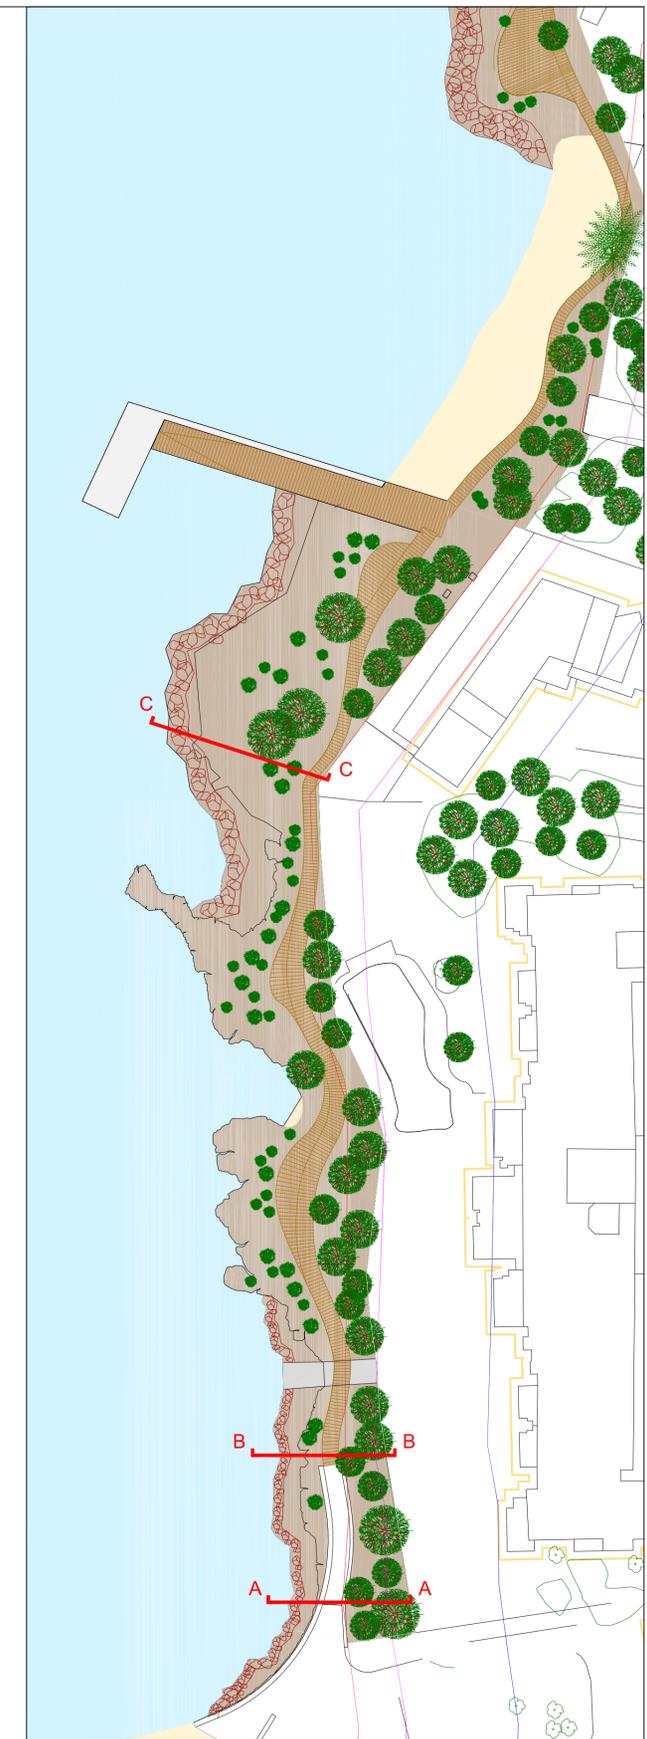

		<p>PROYECTO BÁSICO</p>	
<p>Título del proyecto : TRANSFORMACIÓN PISAJÍSTICA FRENTE MARITIMO DE SANTA PONÇA LADO NORTE. PASEO FASE I</p>			
<p>El Técnico Municipal :</p>	<p>Plano : FASE 1 PLANTA Y SECCIONES</p>	<p>Nº Plano : E1 1 DE 1</p>	
<p>Dibujado : GABRIEL PALMER SOCIAS ARQUITECTO</p>	<p>Referencia : B. PUJOL</p>	<p>Escala : 1/100</p>	<p>Fecha : MAYO 2016</p>