


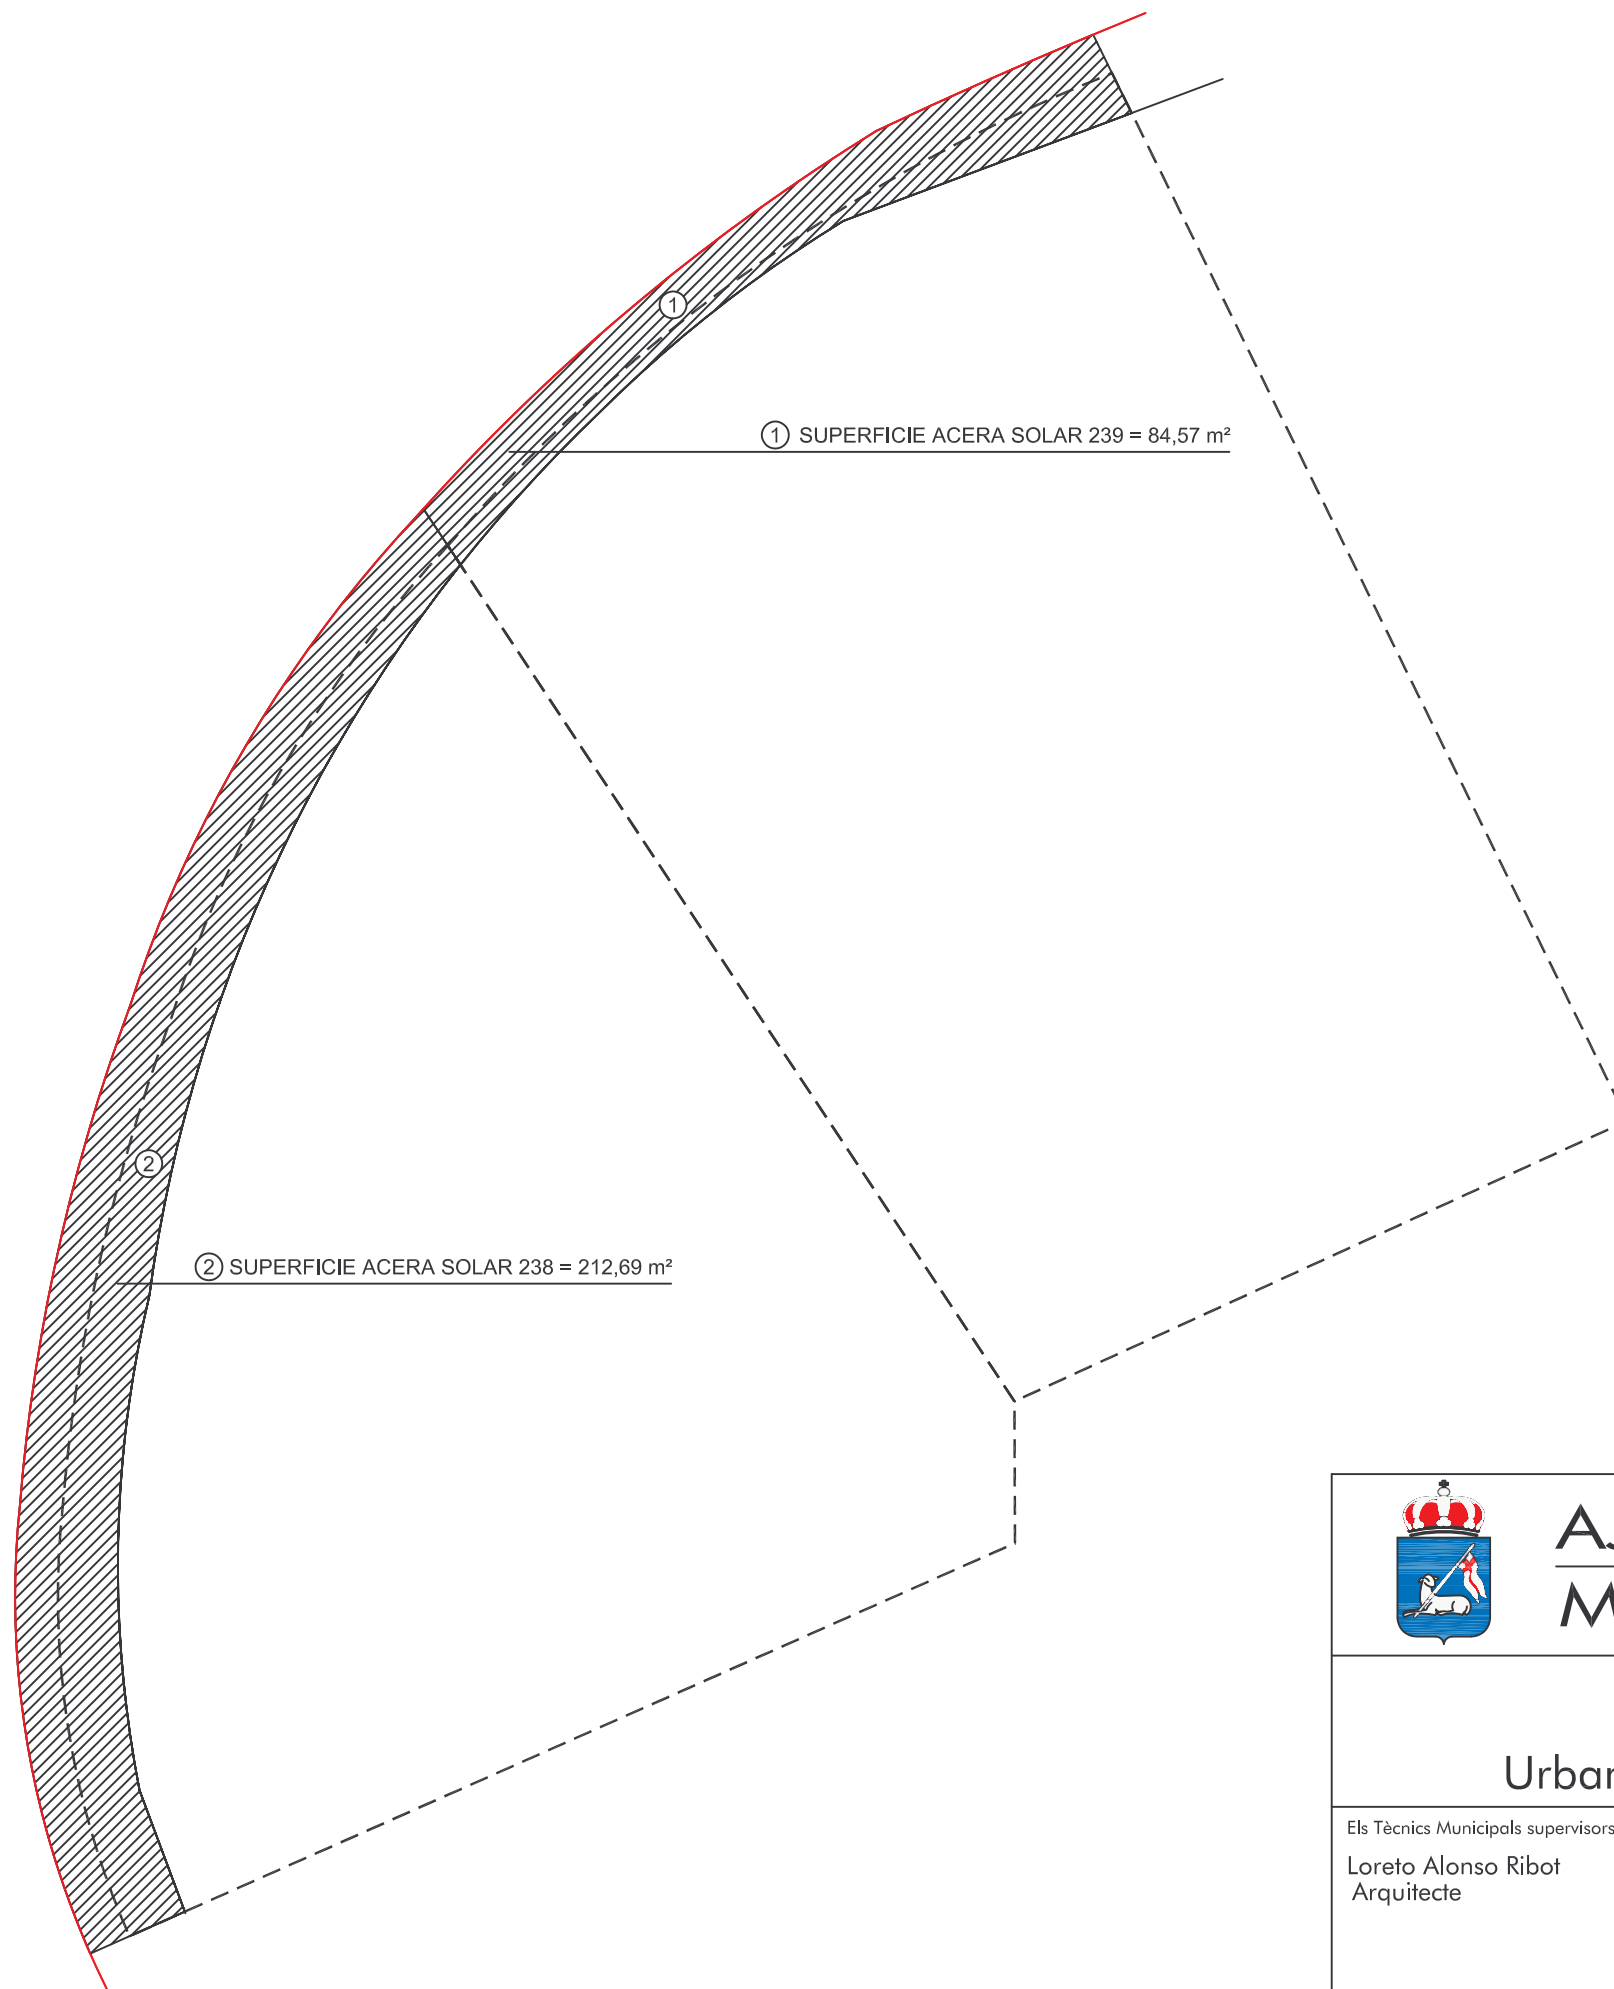

AJUNTAMENT DE CALVIÀ MALLORCA

AIXECAMENT D' ESTAT ACTUAL
Urbanització Badia de Palma. Solars 238, 239.

Els Tècnics Municipals supervisors :
Loreto Alonso Ribot
Arquitecte

Plànol :

Nº Plànol :

PLANTA

1

1 DE 1

Gabriel Pujol Tortella
Delineant

Escales :
1/300

Data :
JULIOL 2008

Referència :

Nº Ordre :
1