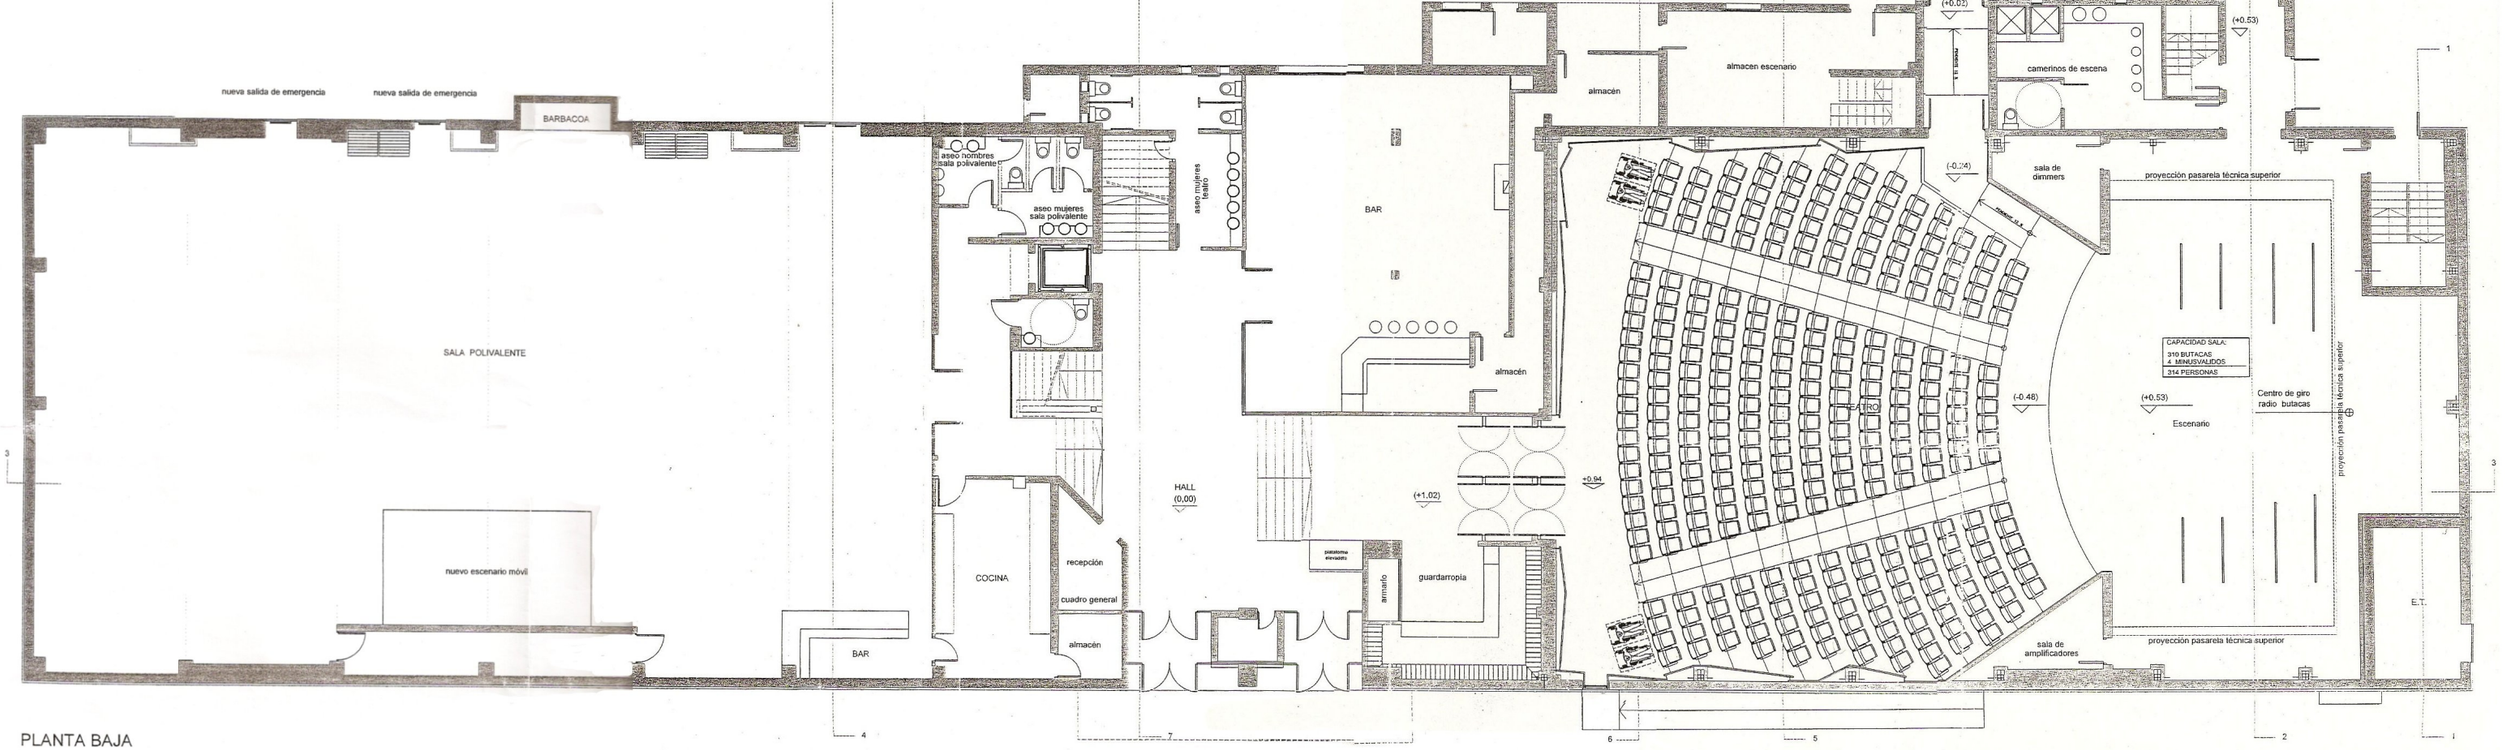


PLANTA BAJA

PTA. PISO REFORM. NIVEL 1	S.U. (m2.)	S.C. (m2.)	S.I. (m2.)
1-sala polivalente	531.84	-	93.42
2-bar	6.99	-	0.36
3-cocina	25.80	-	-
4-almacén cocina	4.46	-	-
5-hall sala polivalente	24.20	-	-
6-aseo hombres sala p.	11.86	-	-
7-aseo mujeres sala p.	11.57	-	-
8-sector plat. elevadora	5.04	-	-
9-escalera sala pol.	4.27	-	-
10-hall	92.27	-	20.88
11-recepc.y cuadro gen.	6.95	-	-
12-taquillas	3.00	-	1.40
13-bar	94.45	-	4.02
14-almacen bar	22.03	-	-
15-entrada almacen b.	5.33	-	-
16-aseo mujeres teatro	17.59	-	0.56
17-almacén escenario	24.42	-	1.32
18-escalera teatro	5.60	-	-
19-hall teatro	10.90	-	-
20-guardarropia	24.48	-	-
21-plataf.elevadora	1.80	-	-
22-sala teatro	299.11	-	-
23-sector escenario	184.48	-	-
24-sala dimmers	9.18	-	-
25-sala amplificadores	7.50	-	-
26-escalera escenario	12.00	-	-
27-estacion transform.	14.27	-	-
28-acceso camerinos	9.12	-	-
29-escalera camerinos	5.50	-	-
30-camerinos de esc.	23.45	-	0.32
31-salida energ. teatro	10.66	-	-
TOTAL	1.504,98	1.641,42	122.28
TOTAL PISO REFORM. NIVEL 1	1.504,98 m2	1.641,42 m2.	122.28 m2