


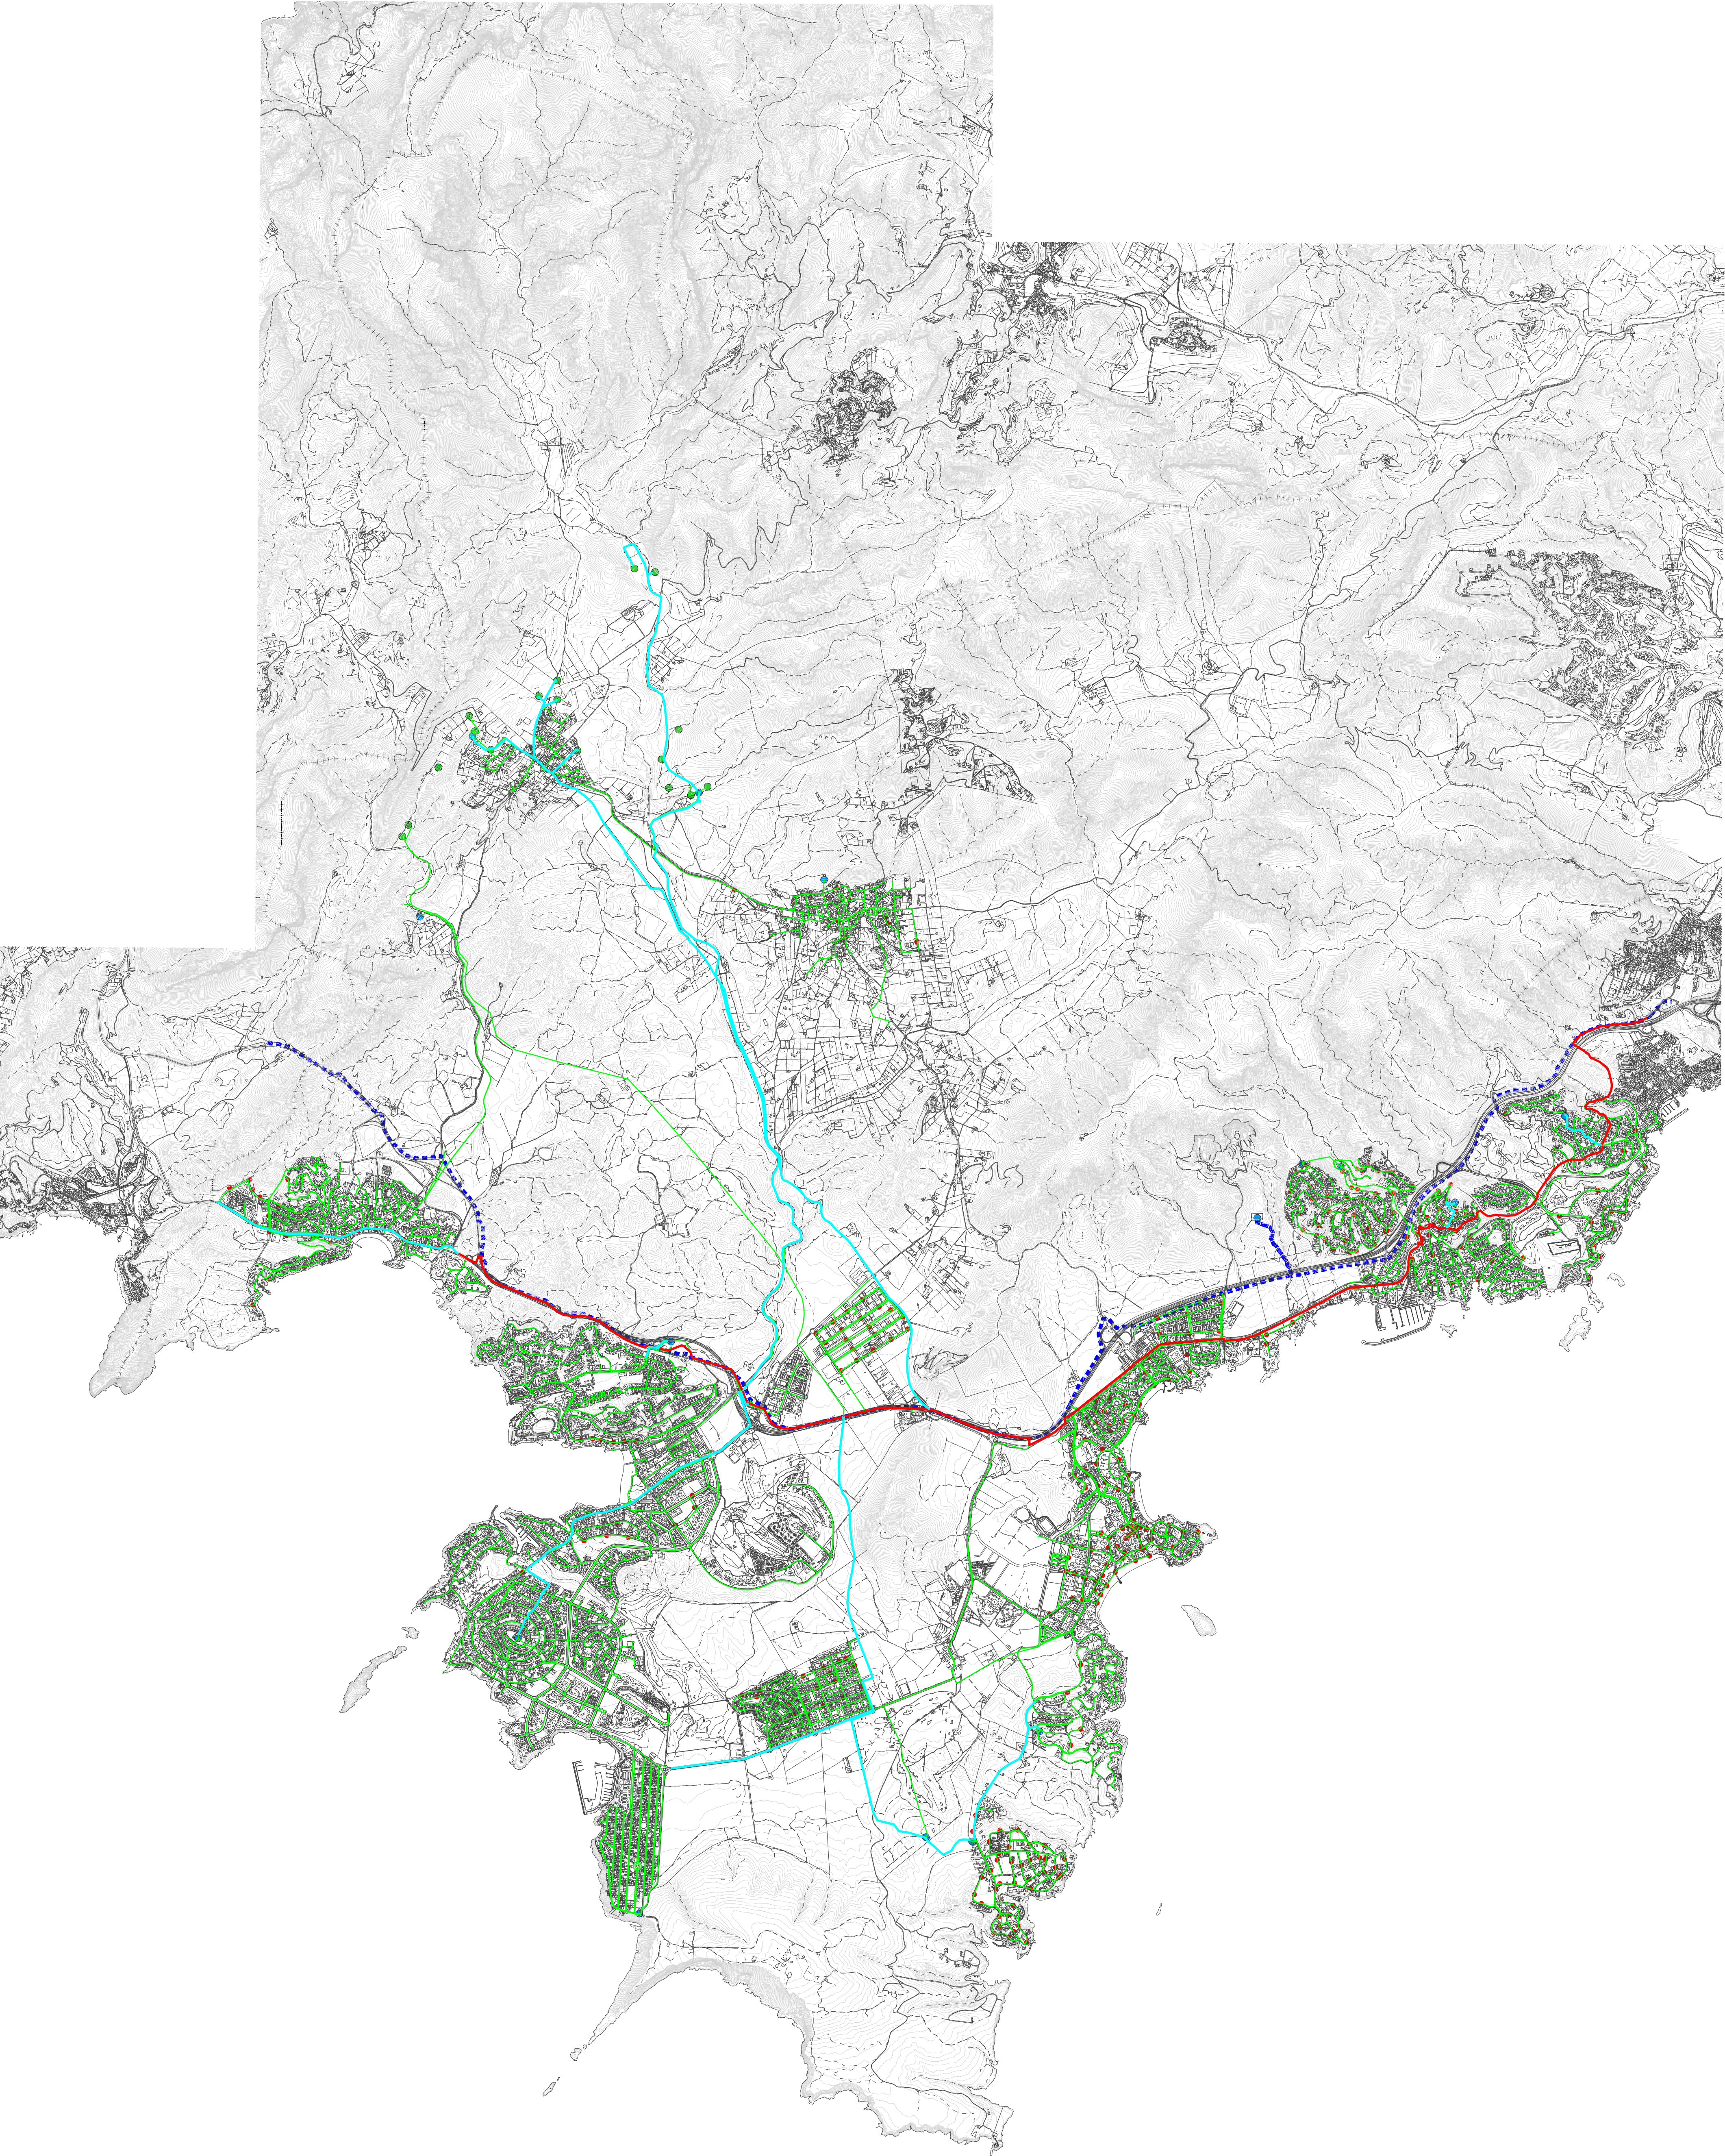

-----	LÍMITE TÉRMINO MUNICIPAL	
-----	ARTERIA DE PONIENTE	
-----	ARTERIA PRINCIPAL	
-----	RED DE TRANSPORTE	
-----	RED DE DISTRIBUCIÓN	
●	POZO	
●	DEPÓSITO	
●	HIDRANTE	

**RED BÁSICA DE ABASTECIMIENTO
DE AGUA POTABLE**

OCTUBRE 2017

INFORMACIÓN

31.03